




GELIJKVLOERS 1/50

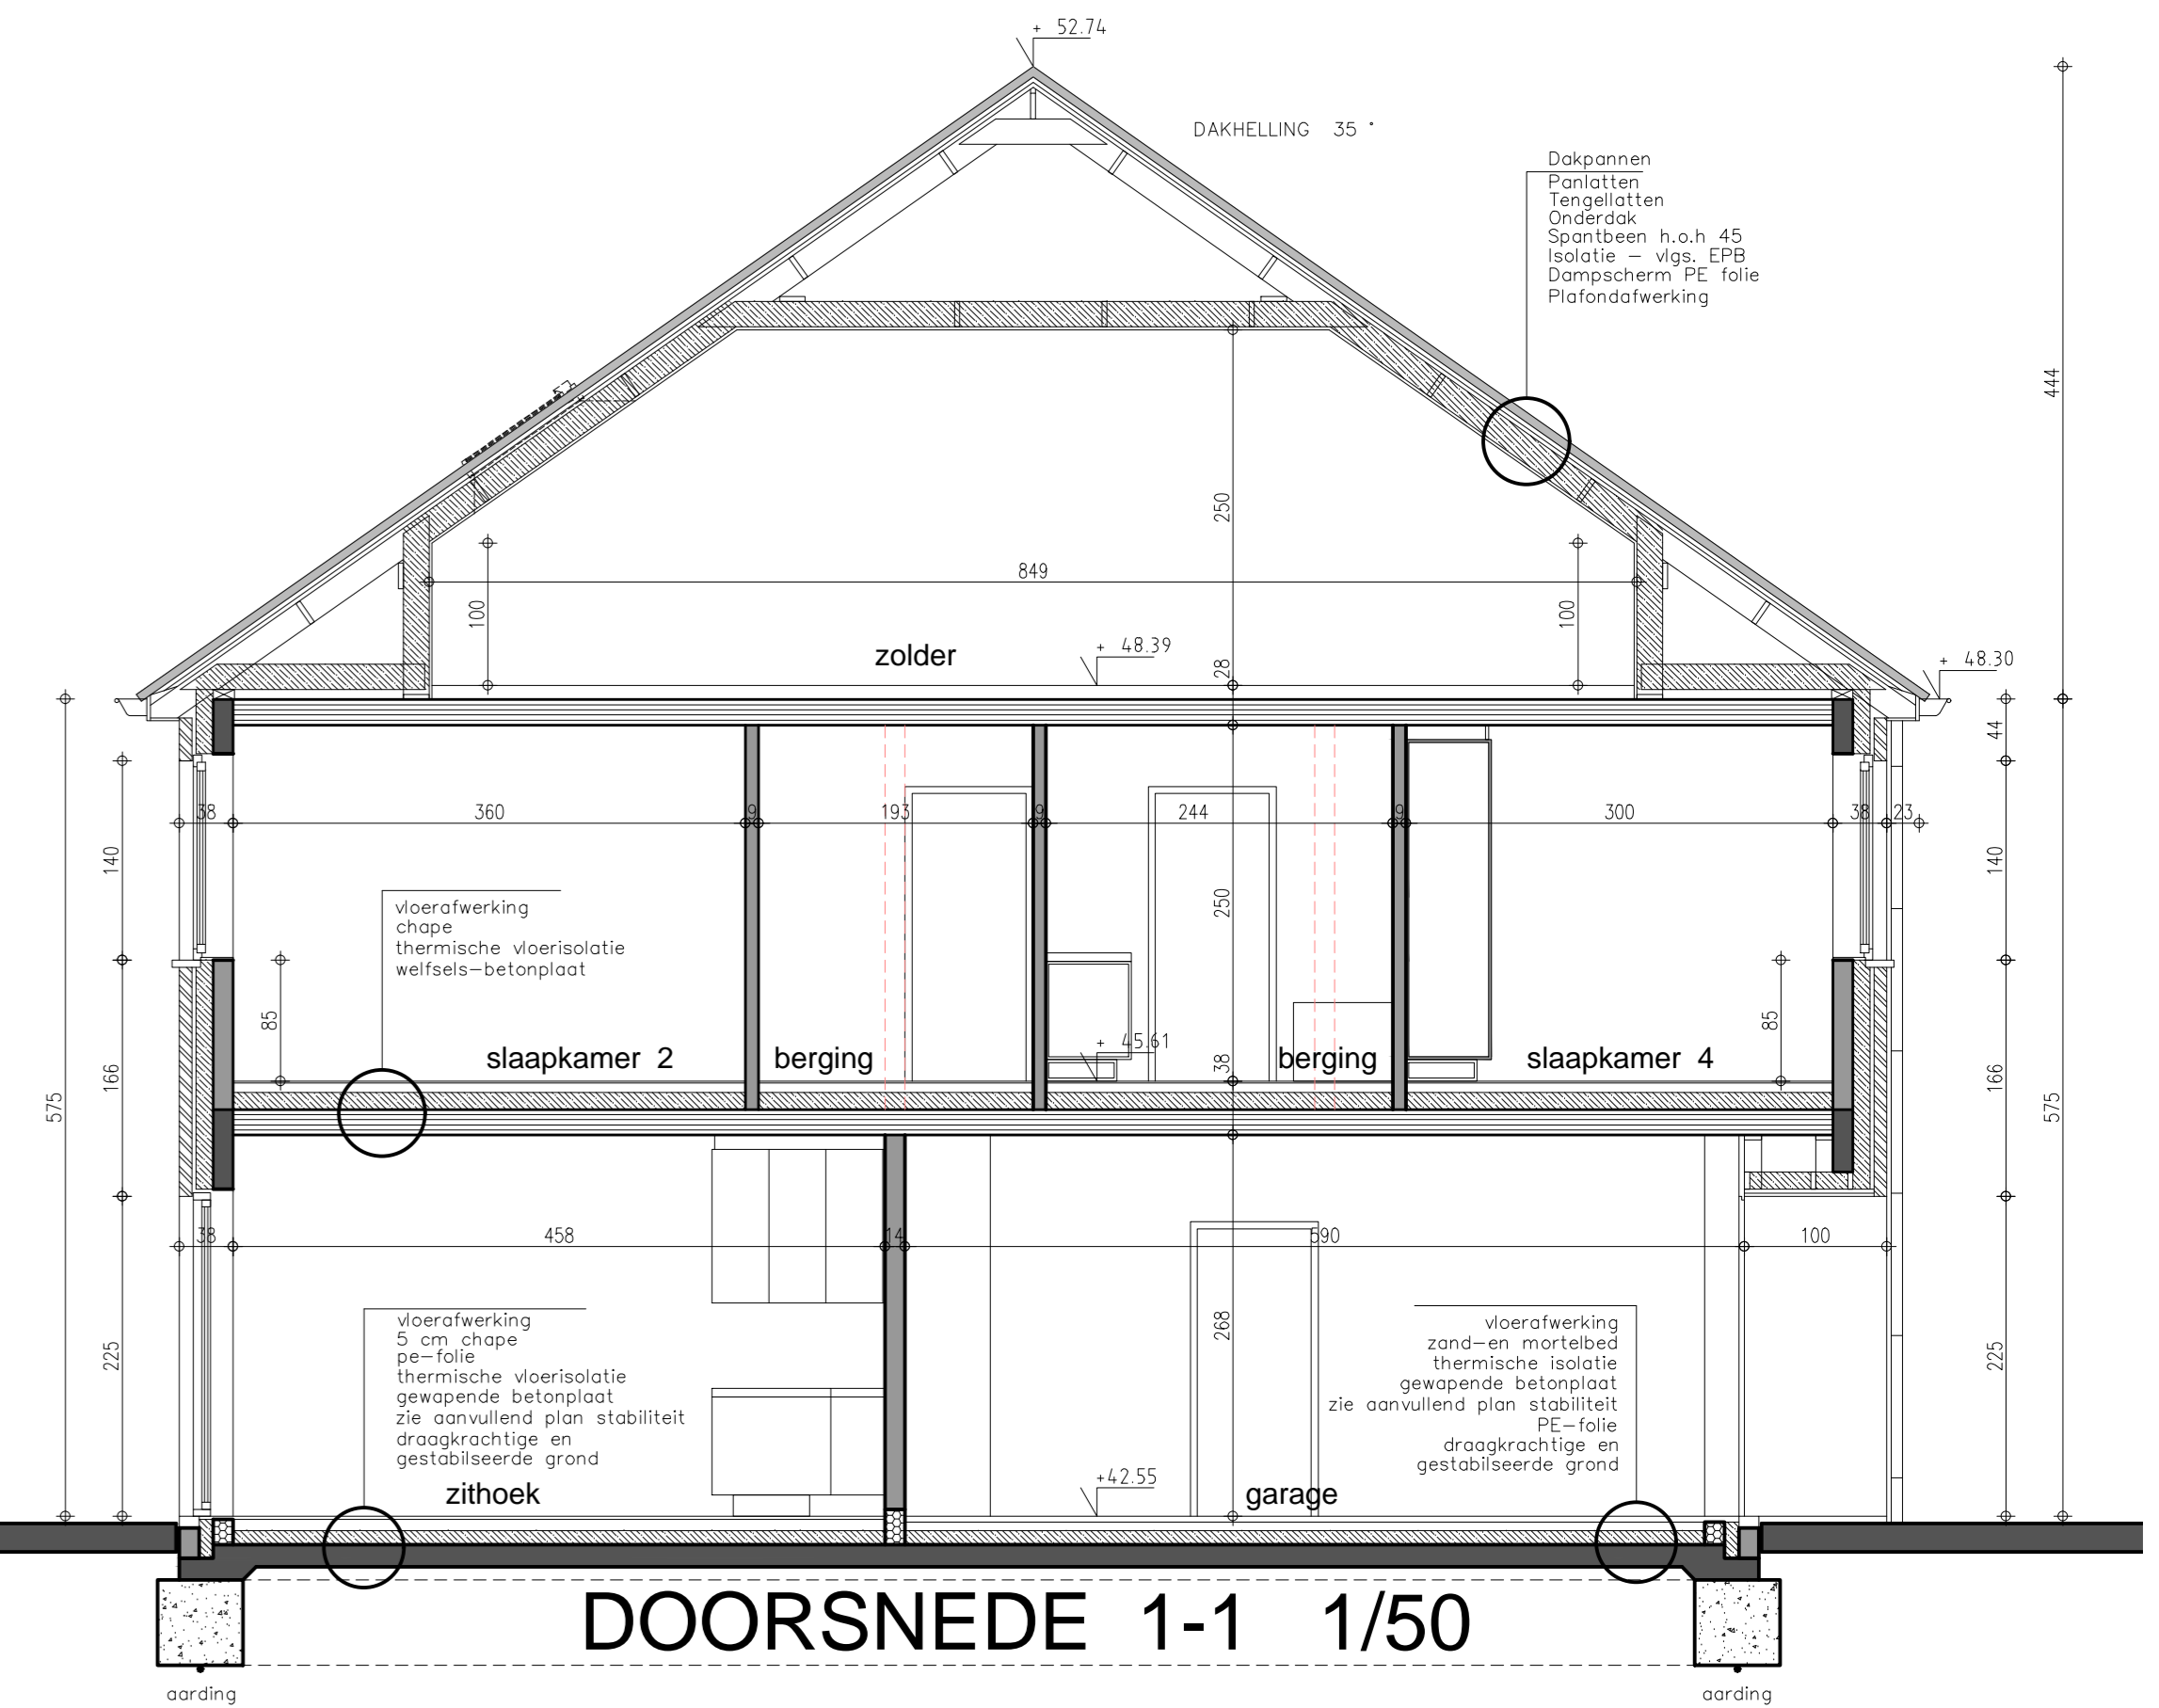

DOORSNEDE 1-1 1/50

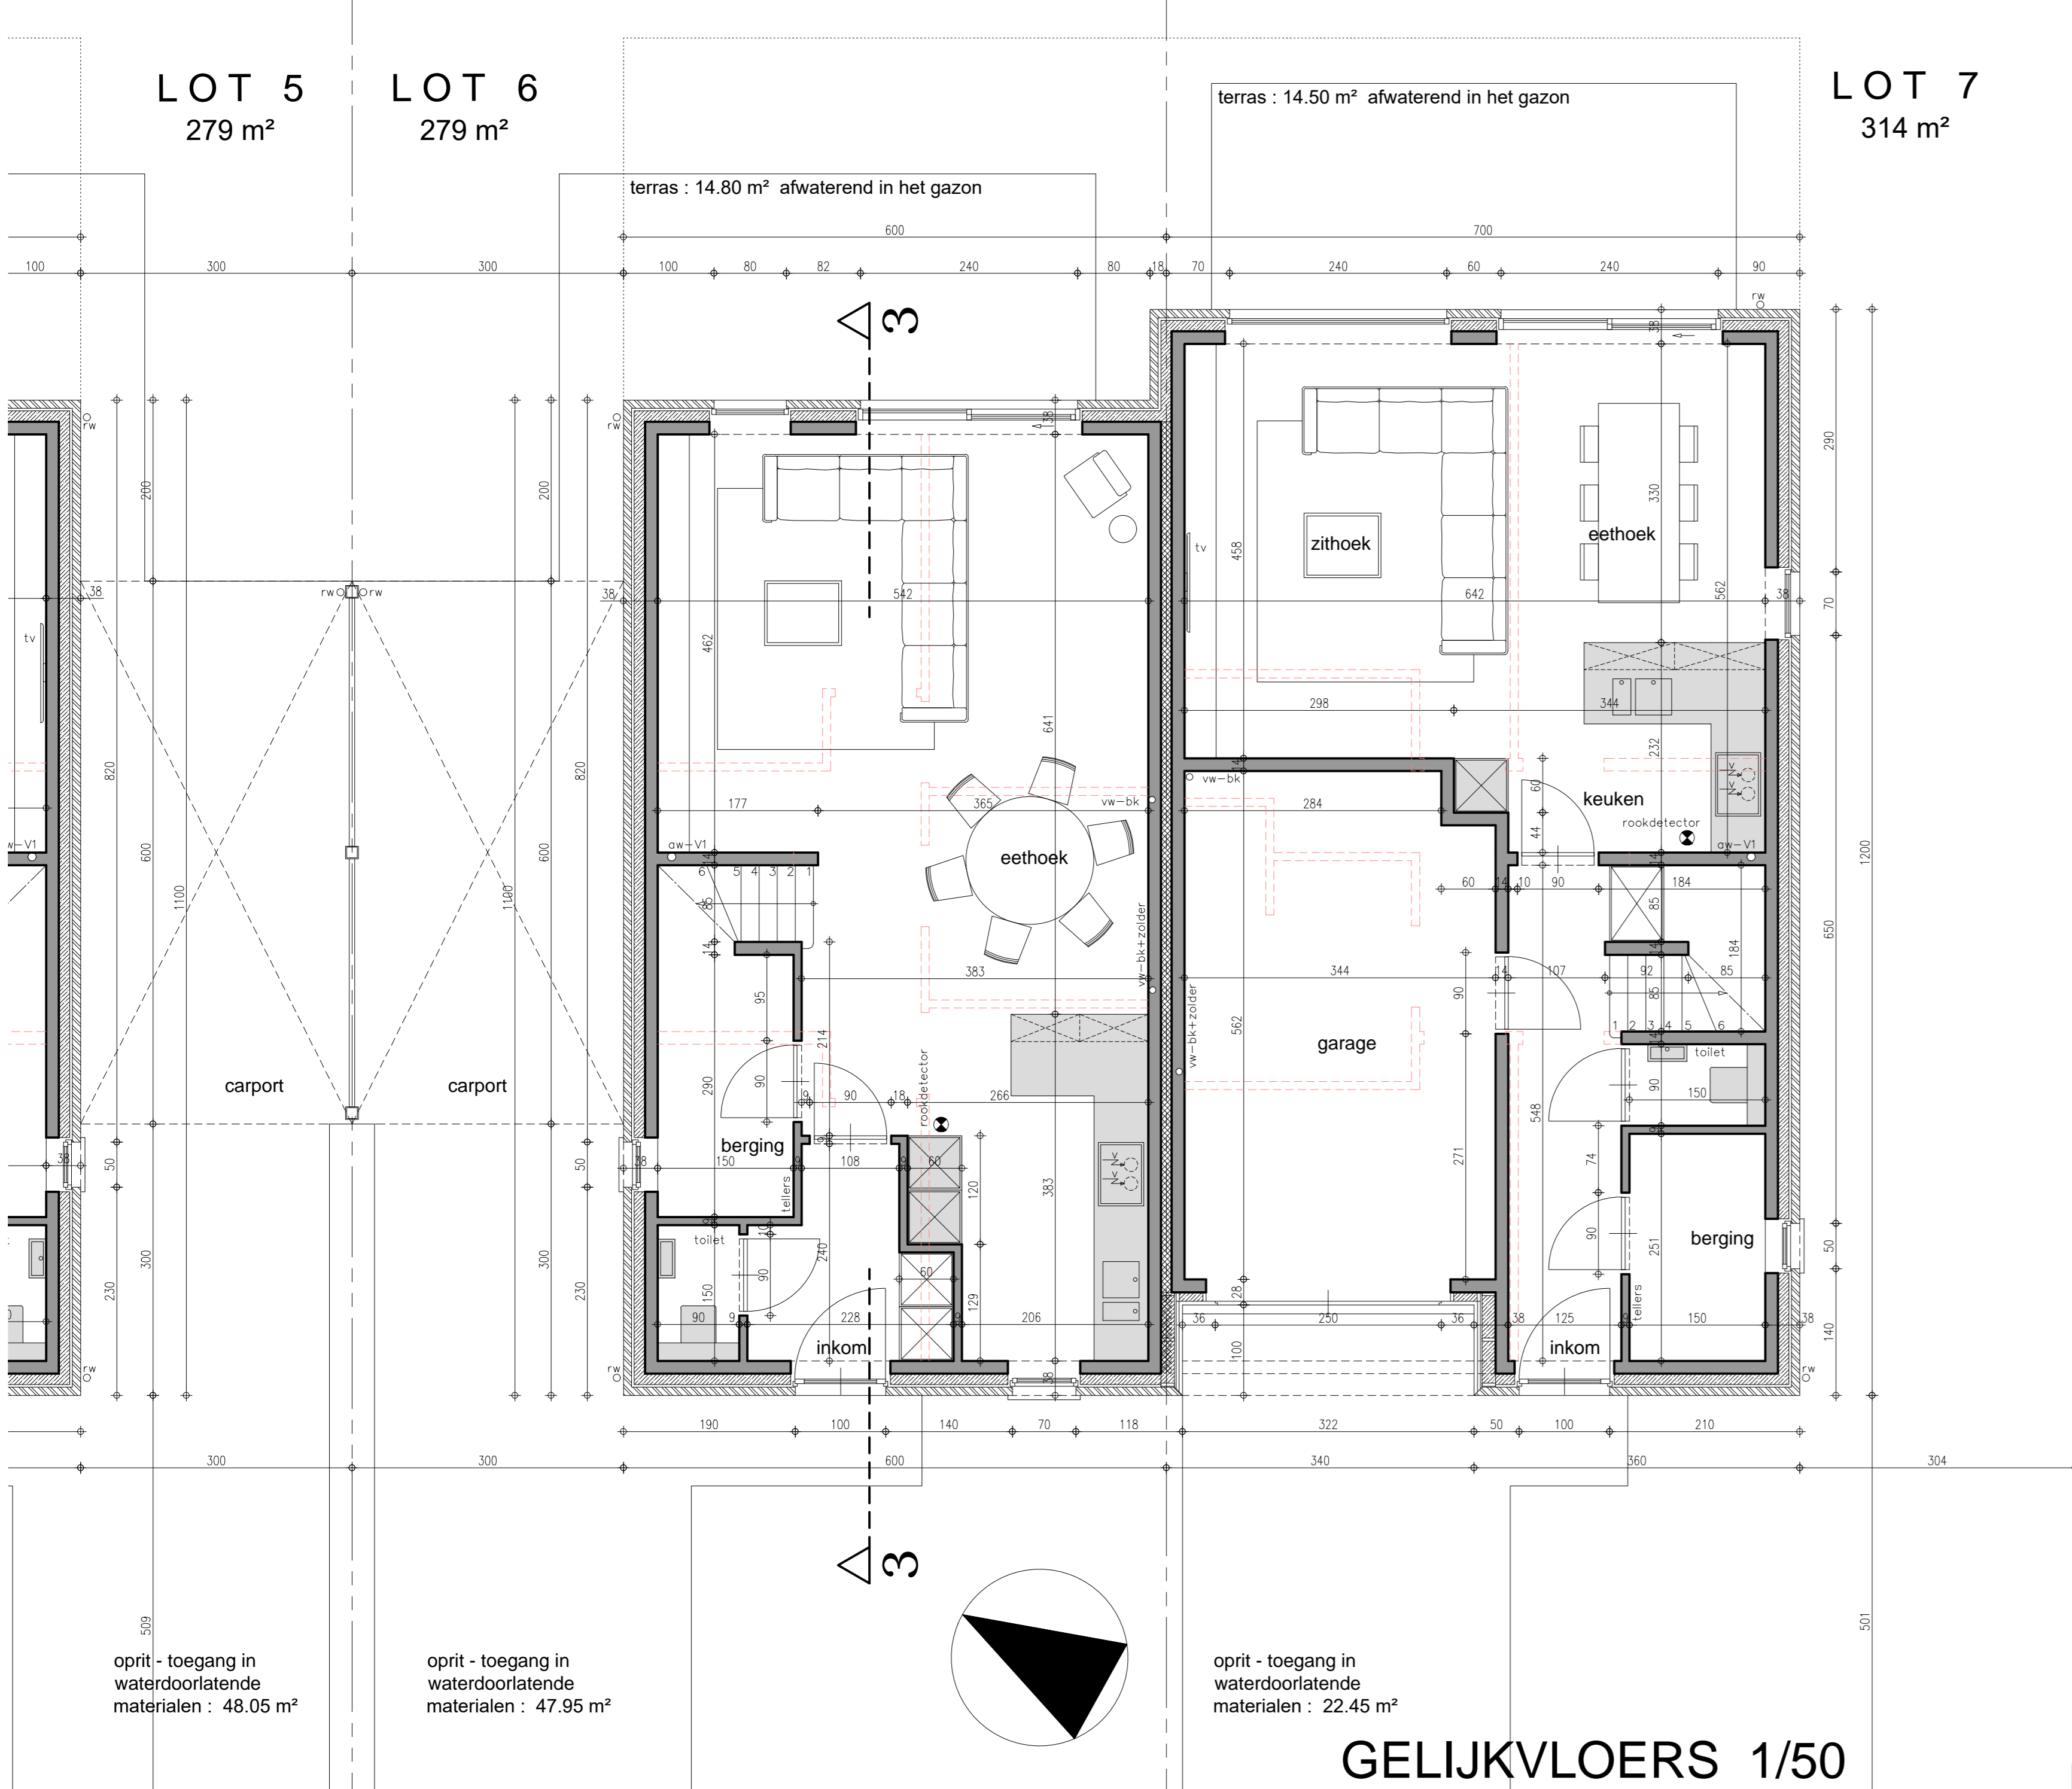

GELIJKVLOERS 1/50

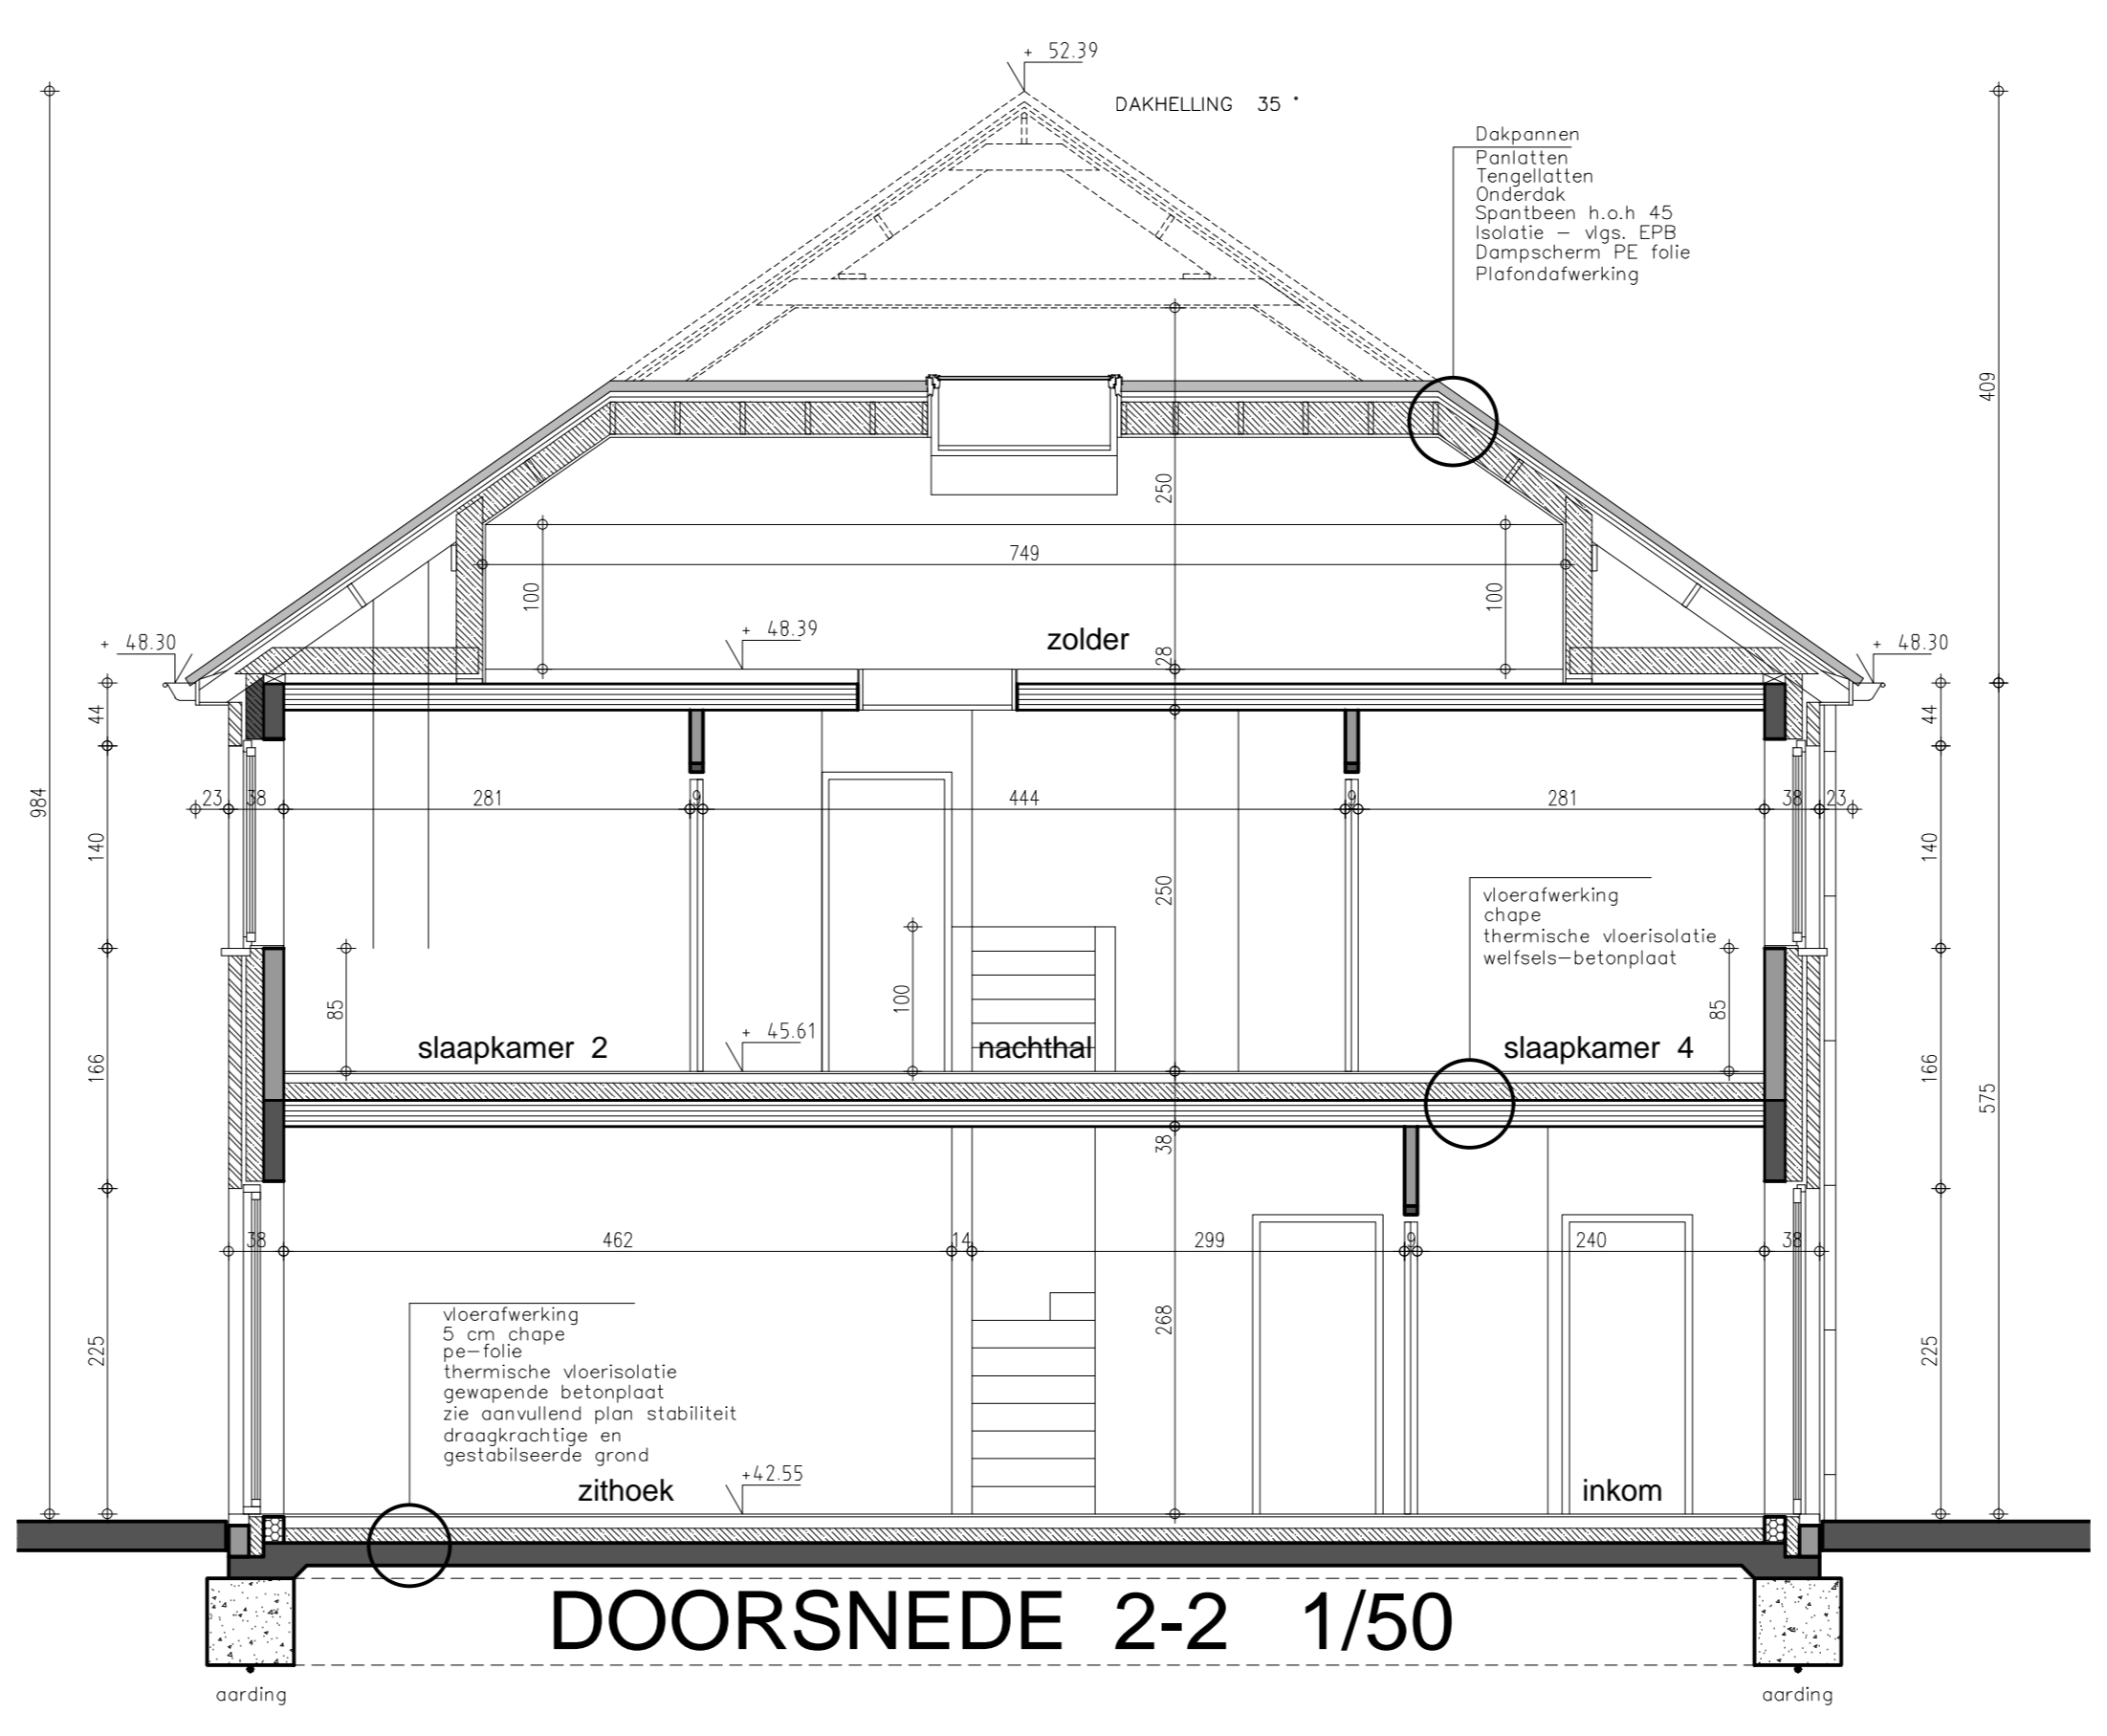

DOORSNEDE 2-2 1/50

legende

- DRAGEND METSELWERK OF SCHEIDINGSWANDEN
- PARAMENT
- GEWAPEND BETON
- FUNDERINGSBETON
- THERMISCHE ISOLATIE
- AKOESTISCHE ISOLATIE
- ISOLERENDE STEEN

--- nieuw
 --- bestaand
 --- riolering
 min. dekking 35 cm
 min. helling 1,5 cm / m
 alle rioleringen ø110

kenmerk : 14/02/2022 ONTWERP versie : 28/01/2022 VOORONTWERP	
PROVINCIE	West-Vlaanderen
GEMEENTE	ZONNEBEKE 8980
ONTWERP	bouwen van zeven woningen
VERKAVELING	FREZENBERGSTRAAAT - LOTEN 1-2-3-4-5-6-7
KADASTER	1 Afd. ZONNEBEKE Sectie D nr. 0364 B21
PLAN	GELIJKVLOERS - DOORSNEDE 1-1 2-2
BOUWHEER	WONINGBOUW BLOMME bv zaakvoerder dhr Pieter BLOMME Roeselaarsweg 12 8820 TORHOUT
ONTWERPER	A-PLAN ARCHITECT PIET STEYAERT 0475 45 49 23 ZEDJK 8 8620 NIEUWPOORT piet@piet.steyaert.be
goedgekeurd	
DE AANNEMER	DE OPDRACHTGEVER
schaal 1/50	2/5