Aanvraag omgevingsvergunning
Stad Aarschot / 6e Afd. Gelrode

Leuvensesteenweg 482
Sectie A, nr. 179 F3
Verkavelingsplan nieuwe toestand

Opgemeten en in plan gebracht door
Véronique Peeters
Landmeter - expert

Op datum van: 10/05/22
Landmeterskantoor
Peeters - Torfs BV
Leuvensesteenweg 25
3200 Aarschot
Tel.: 0477/22.41.23

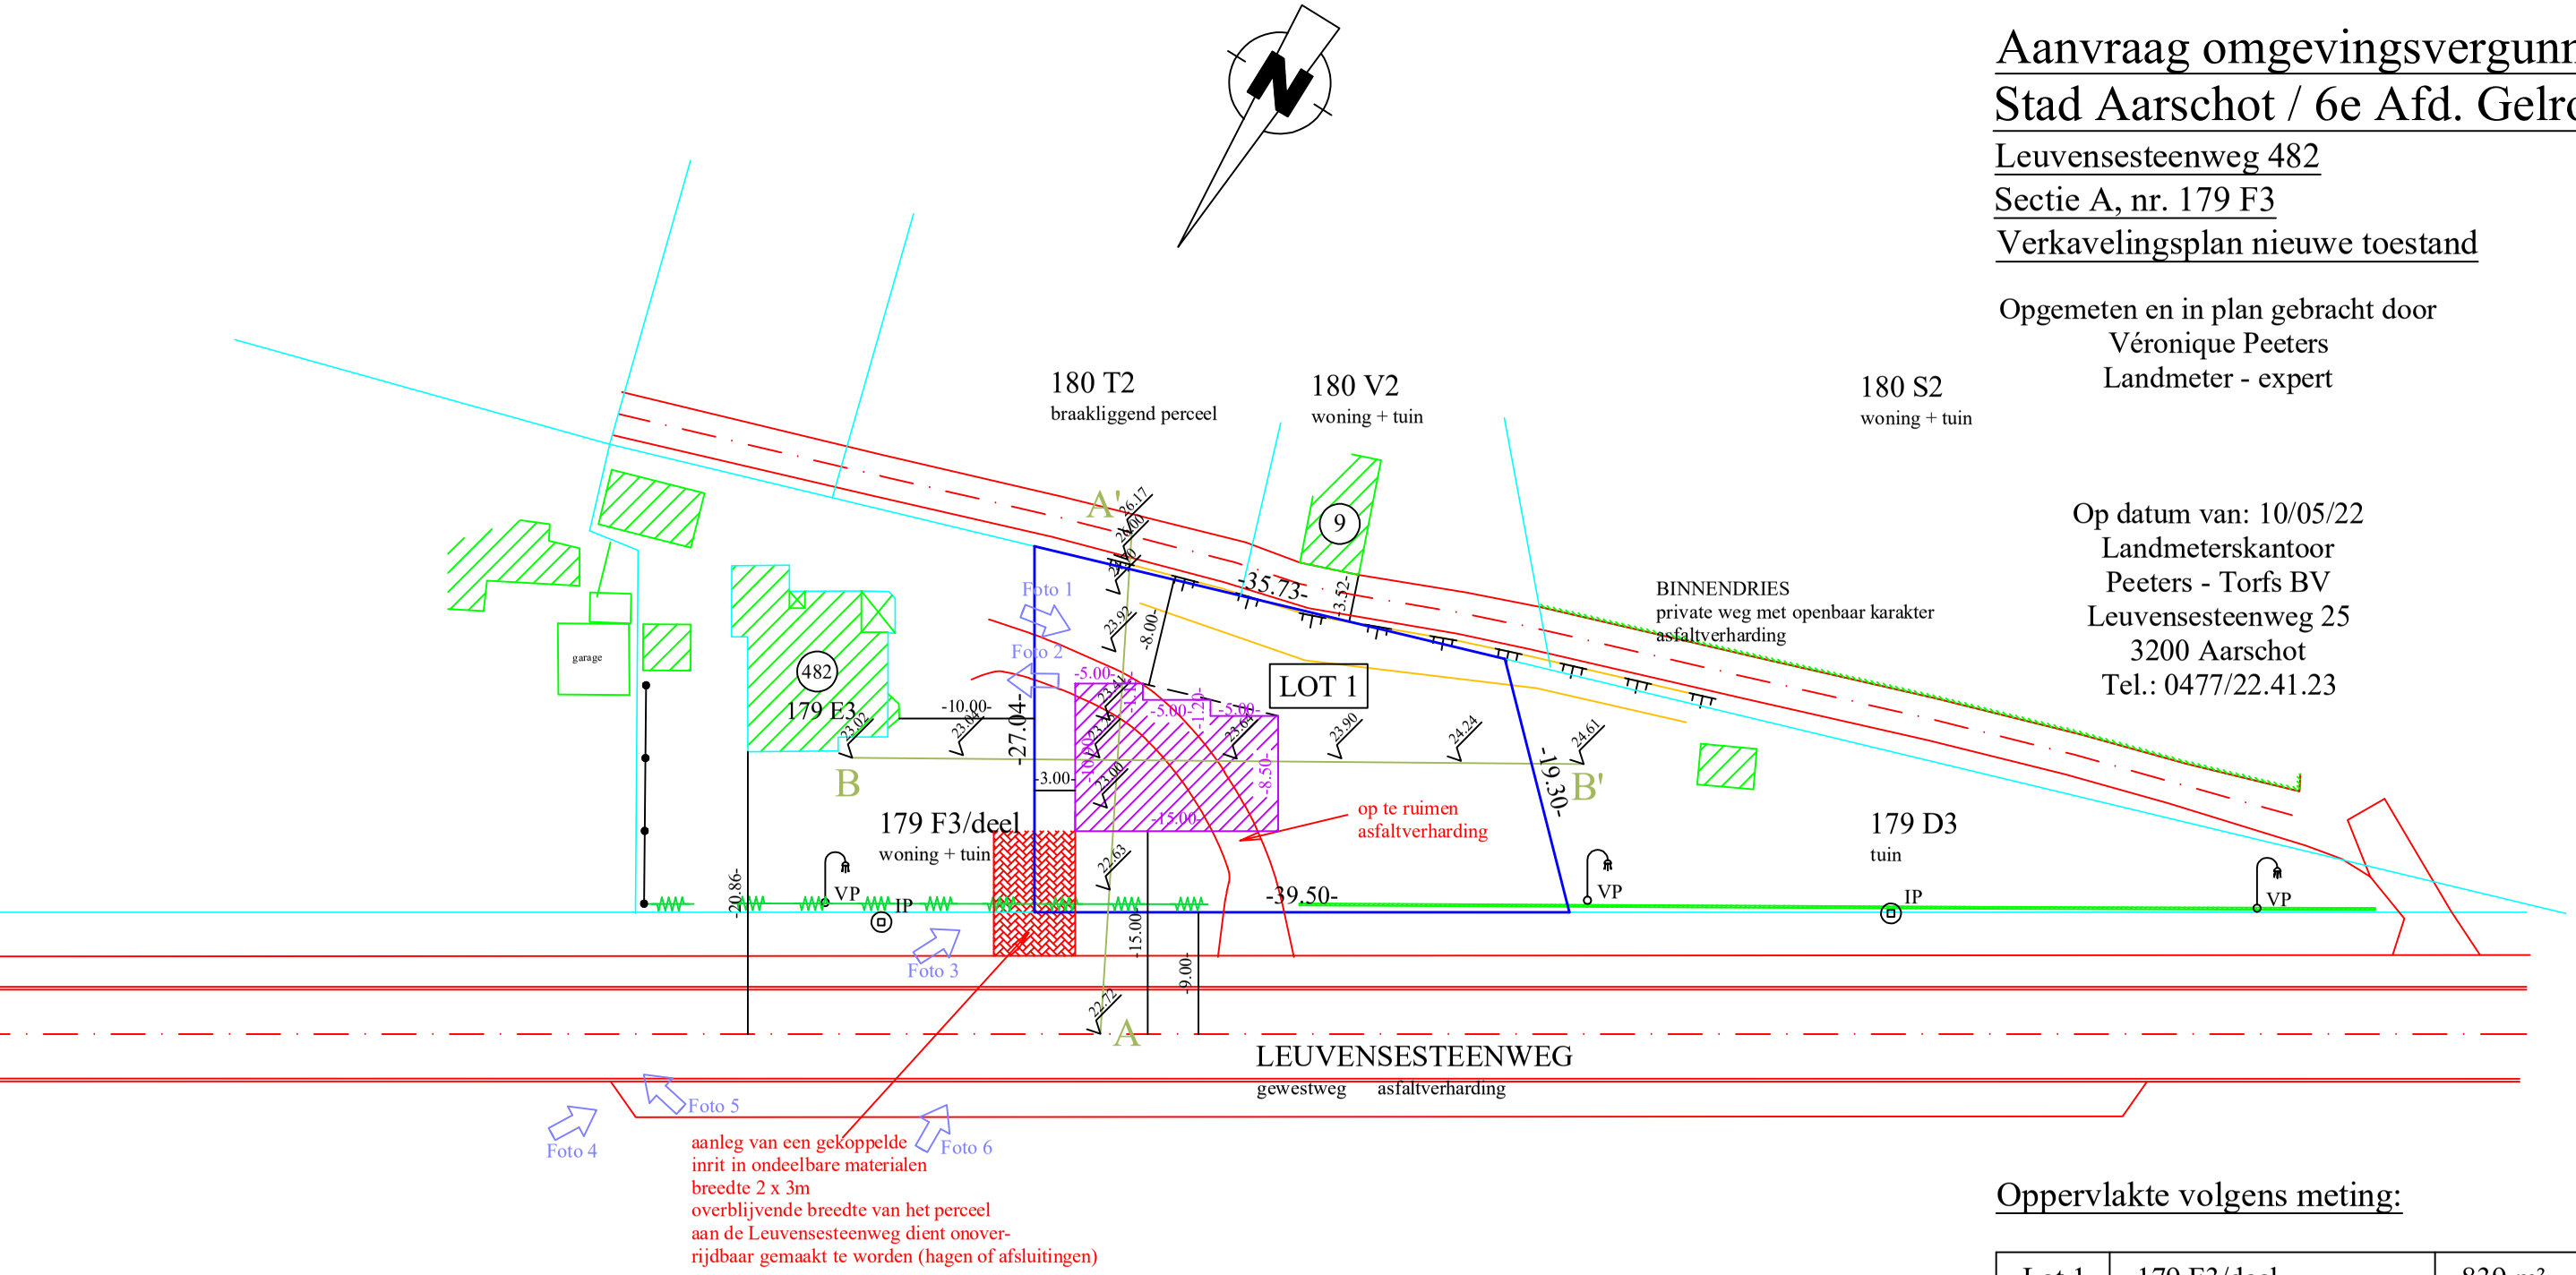

Oppervlakte volgens meting:

Lot 1	179 F3/deel	839 m²

Schaal: 1/500

Opmerking

De kadastrale nummers zijn weergegeven zoals gekend ten kadaster; toestand 01/01/2022.
Dossiernr. ASC 5024
Inschrijvingsnummer: LAN 04 1002
Referentienr. afbakeningsplan:
De juiste maten en oppervlaktes worden gegeven in het proces - verbaal van opmeting.