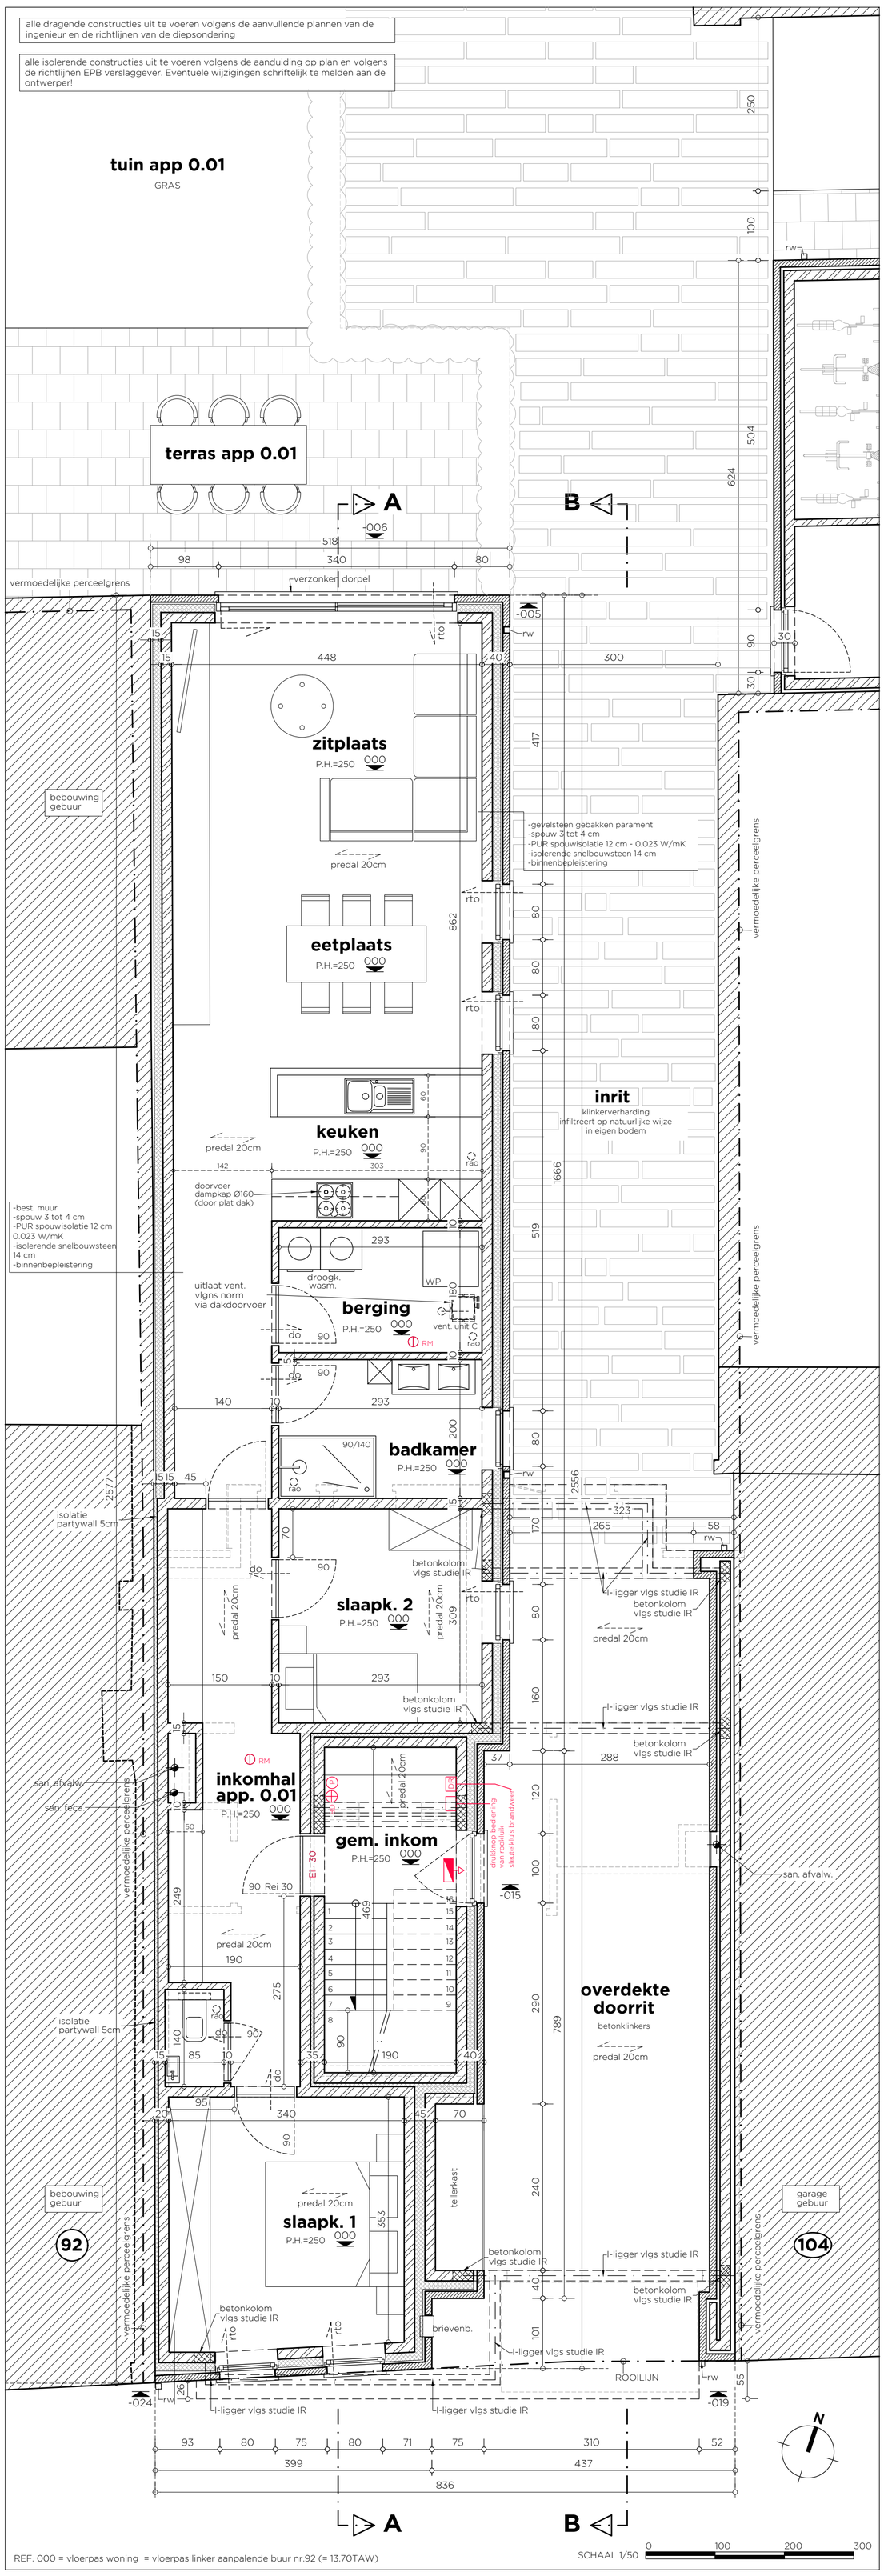

GRONDPLAN meergezinswoning