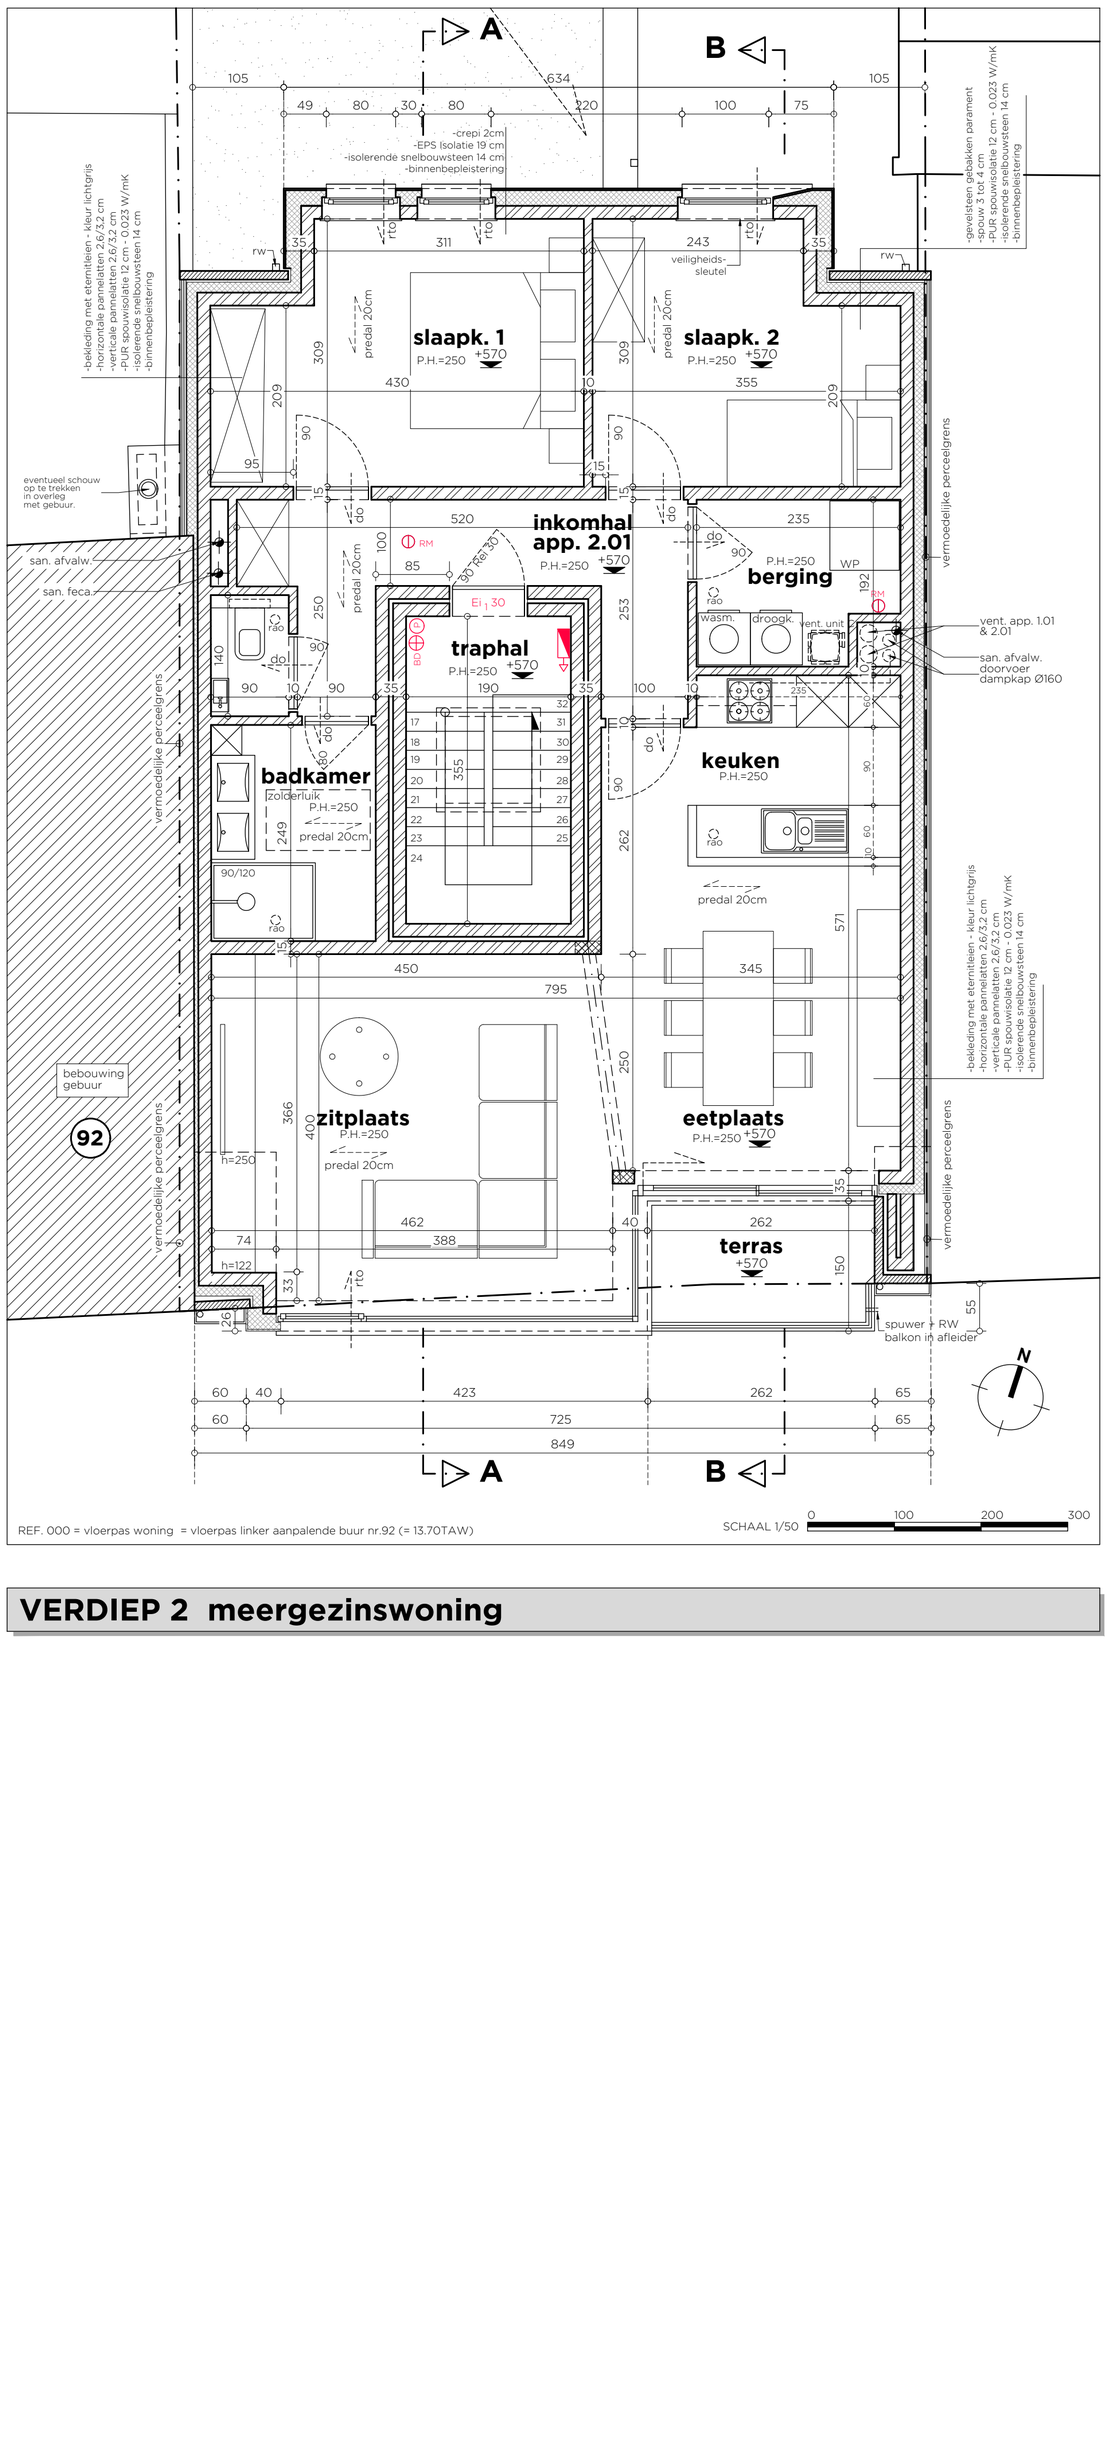

VERDIEP 2 meergezinswoning