


NOORD

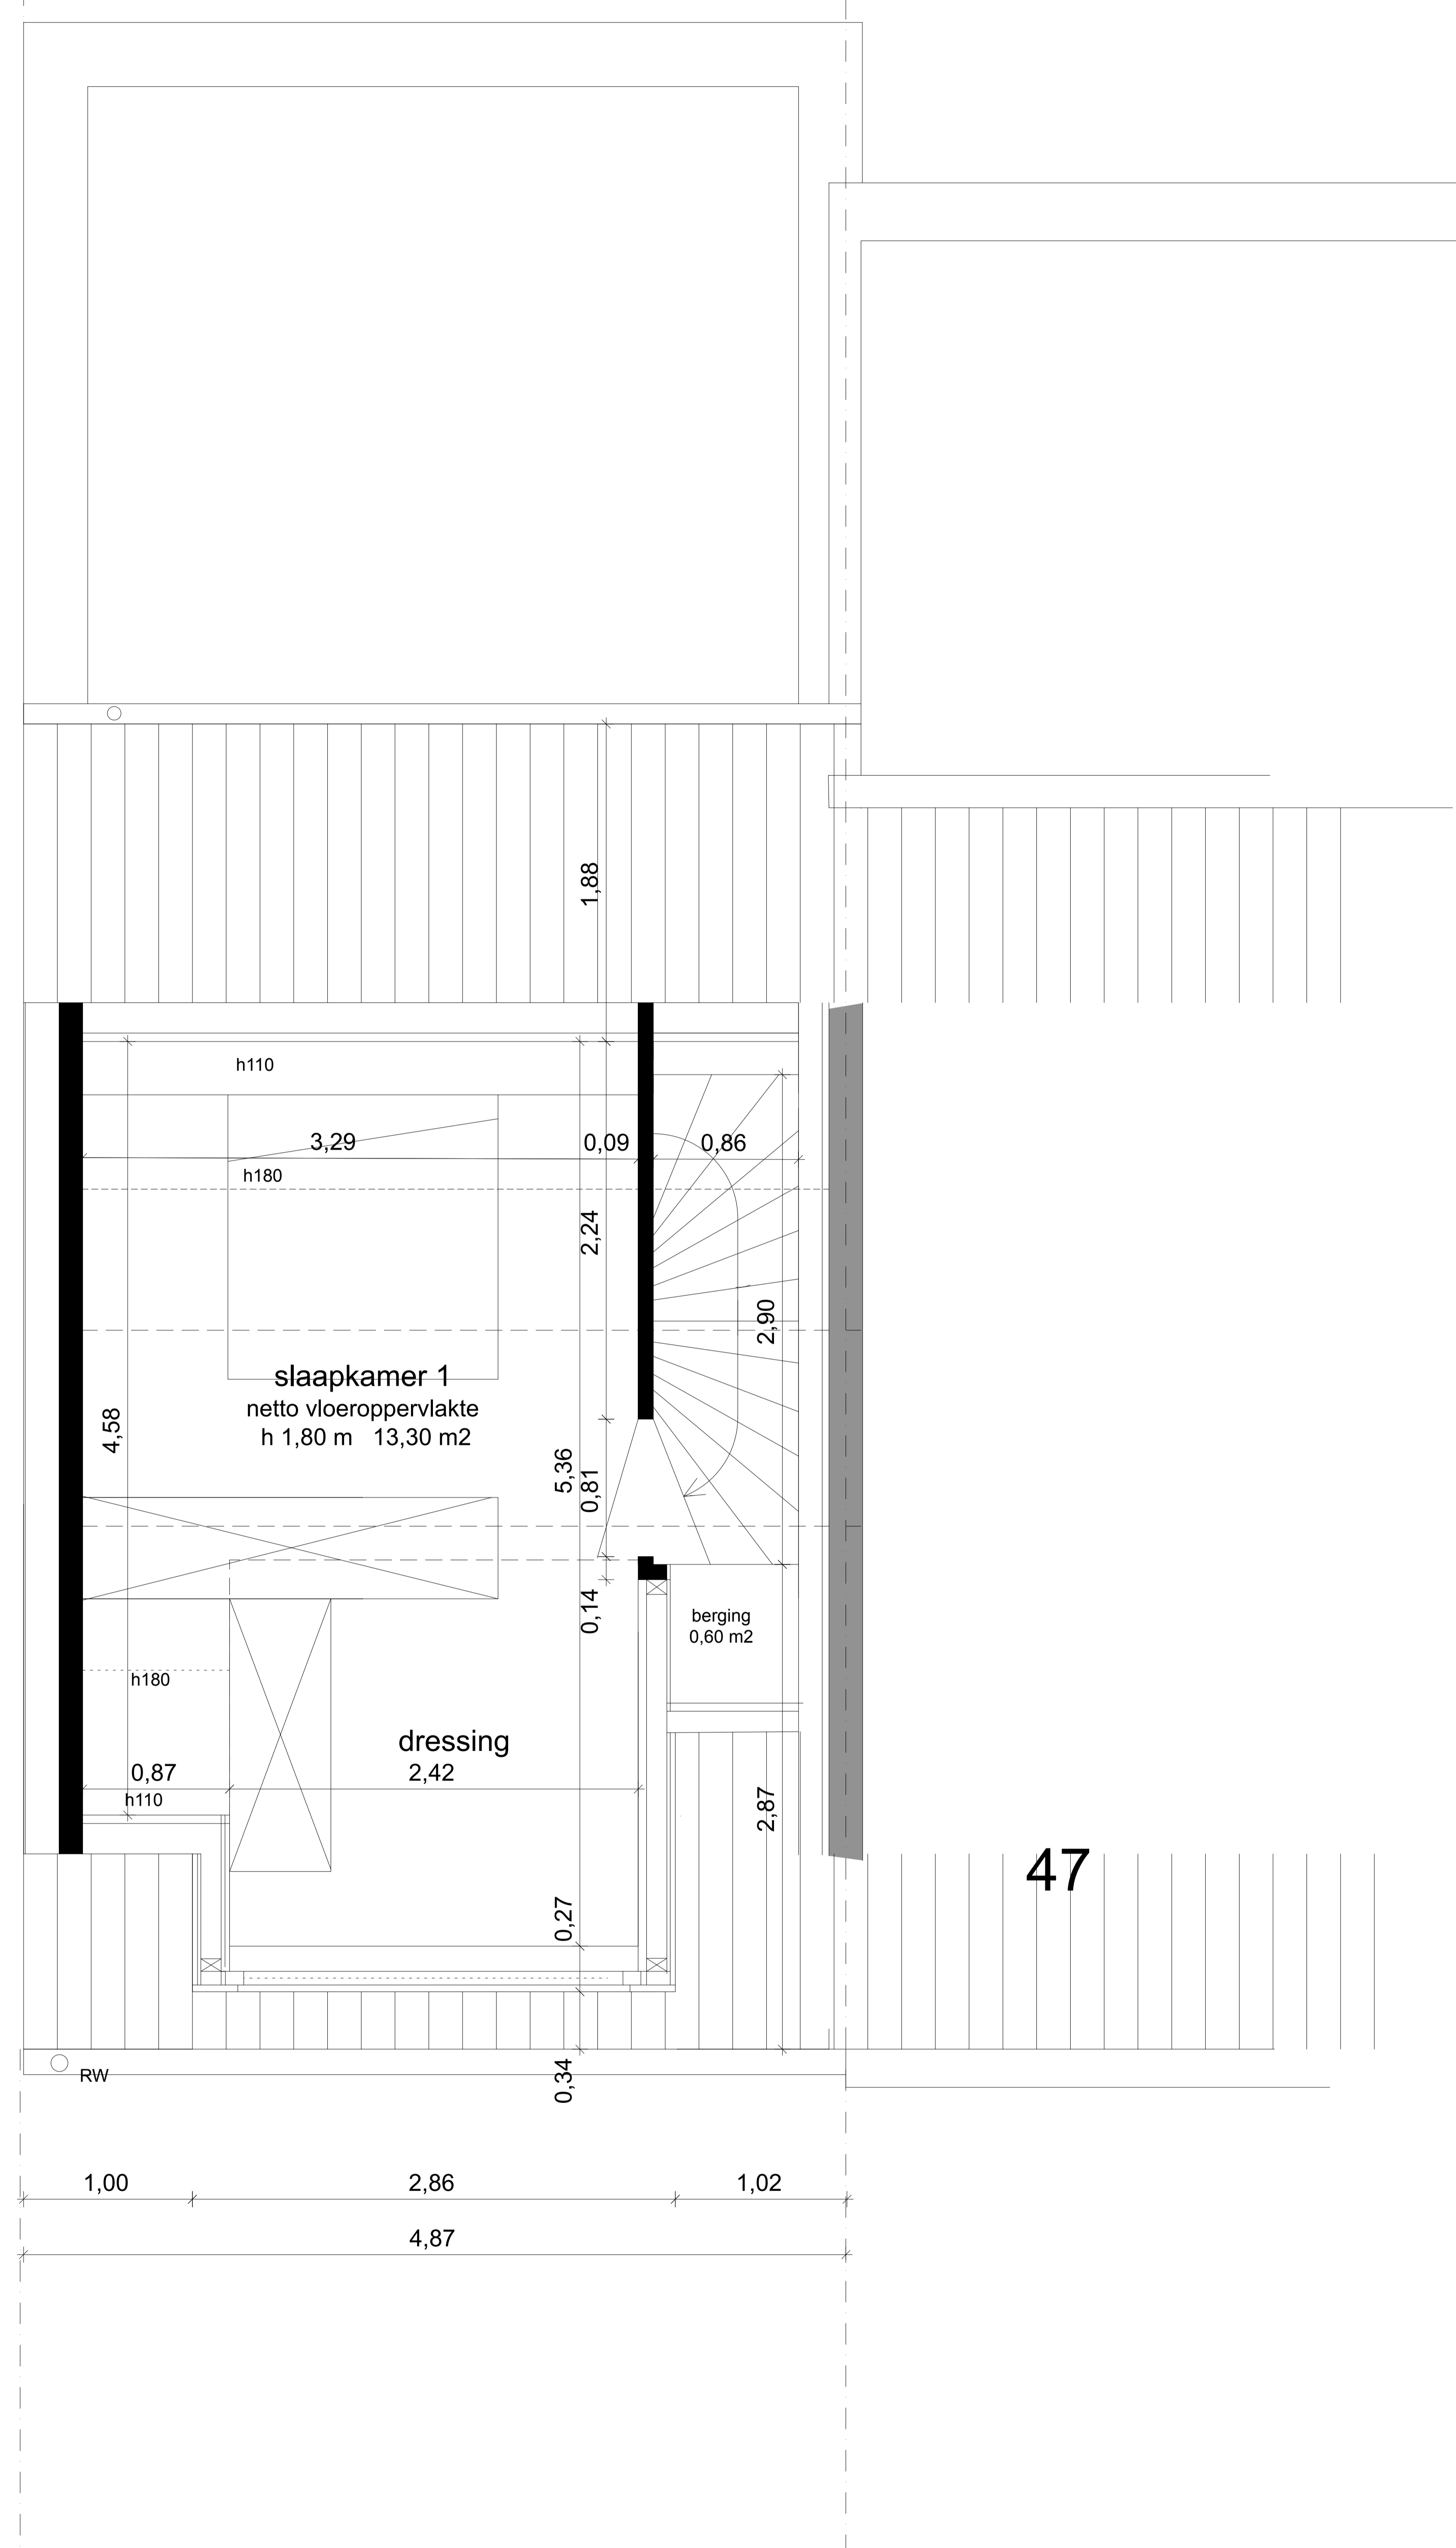

0 1 m 2 m 3 m

**BOUWHEER**  
VERHULST INVEST NV  
Stationstraat 45  
8780 Oostrozebeke

**HERBOUWEN VAN EEN BESTAANDE WONING  
BOUWEN VAN EEN CARPORT/TUINBERGING**  
TUINWIJK 48 8930 LAUWE  
kadaster 34024B0374/00Y015

**GRONDPLAN 2° VERDIEPING  
NIEUWE TOESTAND**

SCHAAL 1/50 15 11 2022 P 21 30

**AW ARCHITEKTENBURO bvba**  
Vijfwegenstraat 25/1 8870 Izegem  
Johan Werbrouck architect 0477 67 55 10  
johanwerbrouck@awarchitect.be

