



ACHTERGEVEL SCHAAL 1/50




LINKERGEVEL SCHAAL 1/50

- MATERIELENLIJST**
- ① Metselwerk traditioneel baksteen recuperatie
 - ② Schrijnwerk alu. zwart
 - ③ Schrijnwerk hout natuurlijk vergrijsd
 - ④ Gevelbekleding hout natuurlijk vergrijsd
 - ⑤ Dakbedekking pannen zwart
 - ⑥ RWA zink



VOORGEVEL SCHAAL 1/50

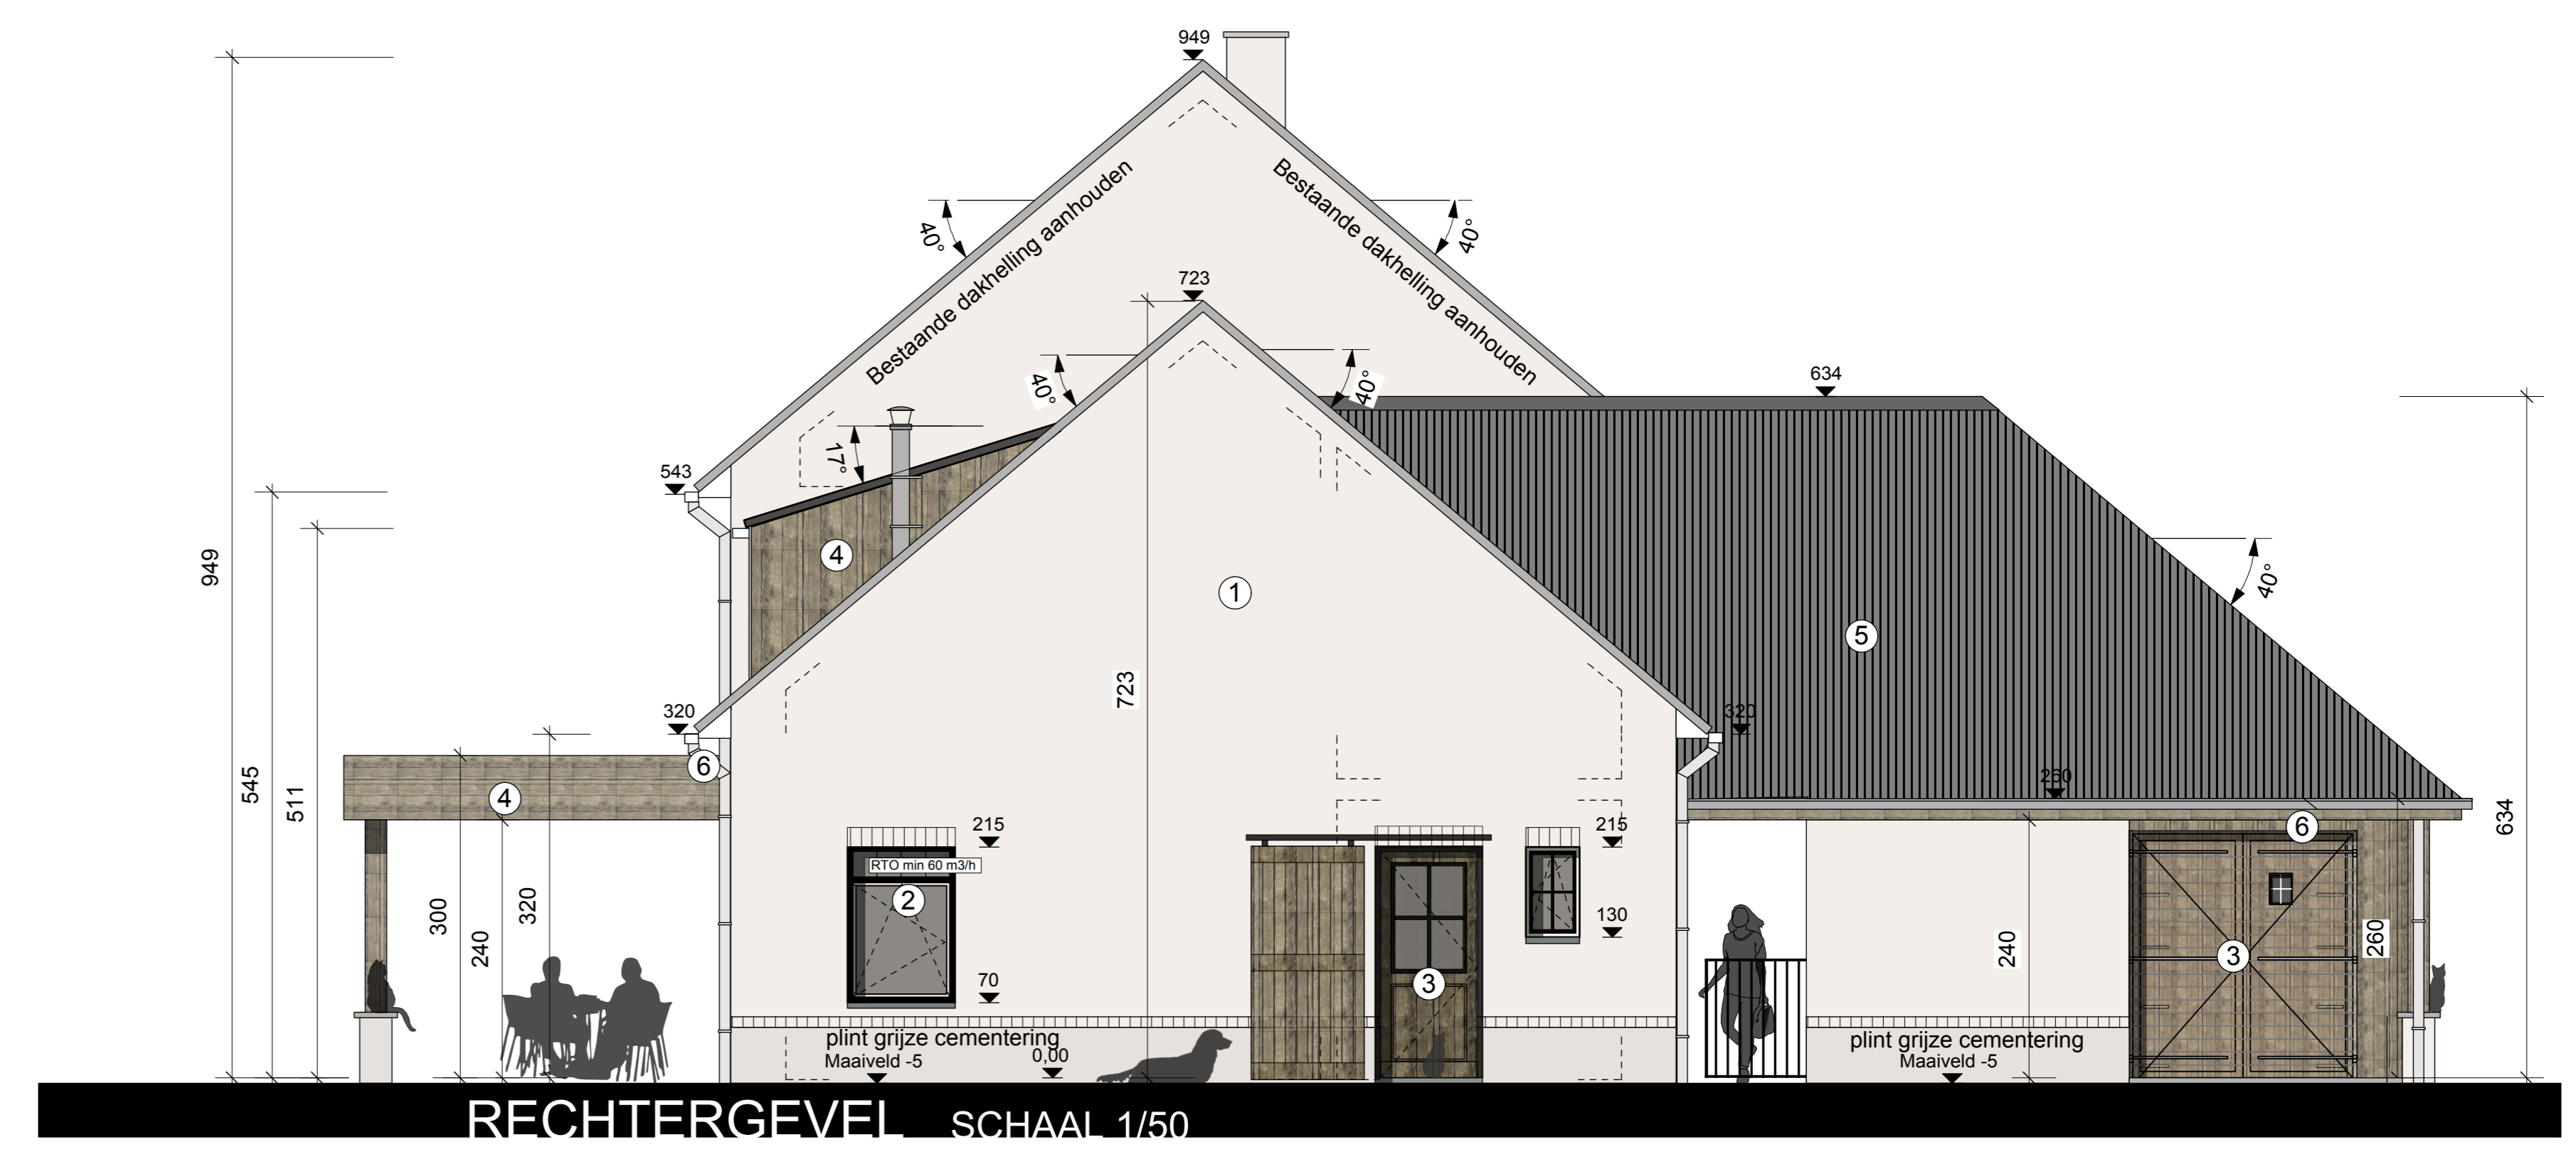

RECHTERGEVEL SCHAAL 1/50

GEVELS
NIEUWE TOESTAND SCHAAL 1/50

VOOR DE UITVOERING DIEN TE WORDEN NAGEGAAN OF ALLE BOUWELEMENTEN VOLDOEN AAN DE EISEN VOOR DE ENERGIEPRESTATIE EN HET BINNENKLIMAAT (EPB-regelgeving)

AANVRAAG STEDENBOUWKUNDIGE VERGUNNING

PROVINCIE	LIMBURG
GEMEENTE	HECHTEL-EKSEL
BOUWTERREIN	Heefstraat 27
KADASTRAAL	afd.1, Sectie C, C571e
OPDRACHTGEVER	Tom Rabijns & An Feijen Napoleonweg 84 3900 Overpelt

voor akkoord


de bouwheer,
Tom Rabijns & An Feijen

de architecten,
Willem Van Hoof & Paul Martins
zaaiwouders
architecten@nova-zembla BVBA


<input type="checkbox"/> projectstudie	Gevels Nieuwe toestand 1/50	07/07/2015 Datum	BA 4/4 blad
<input type="checkbox"/> voorontwerp	Snedes Nieuwe toestand 1/50	2015.035 Dossiernummer	
<input type="checkbox"/> bouw aanvraag			
<input type="checkbox"/> aanbesteding			
<input type="checkbox"/> uitvoering			
<input type="checkbox"/> as-built			

VERBOUWEN WONING
WOONGEBIED MET LANDELIJK KARAKTER

architect
WILLEM VAN HOOF
KERKSTRAAT 13
3941 EKSEL
011 733 3703 / F
011 734 671 / F
architecten@nova-zembla.be

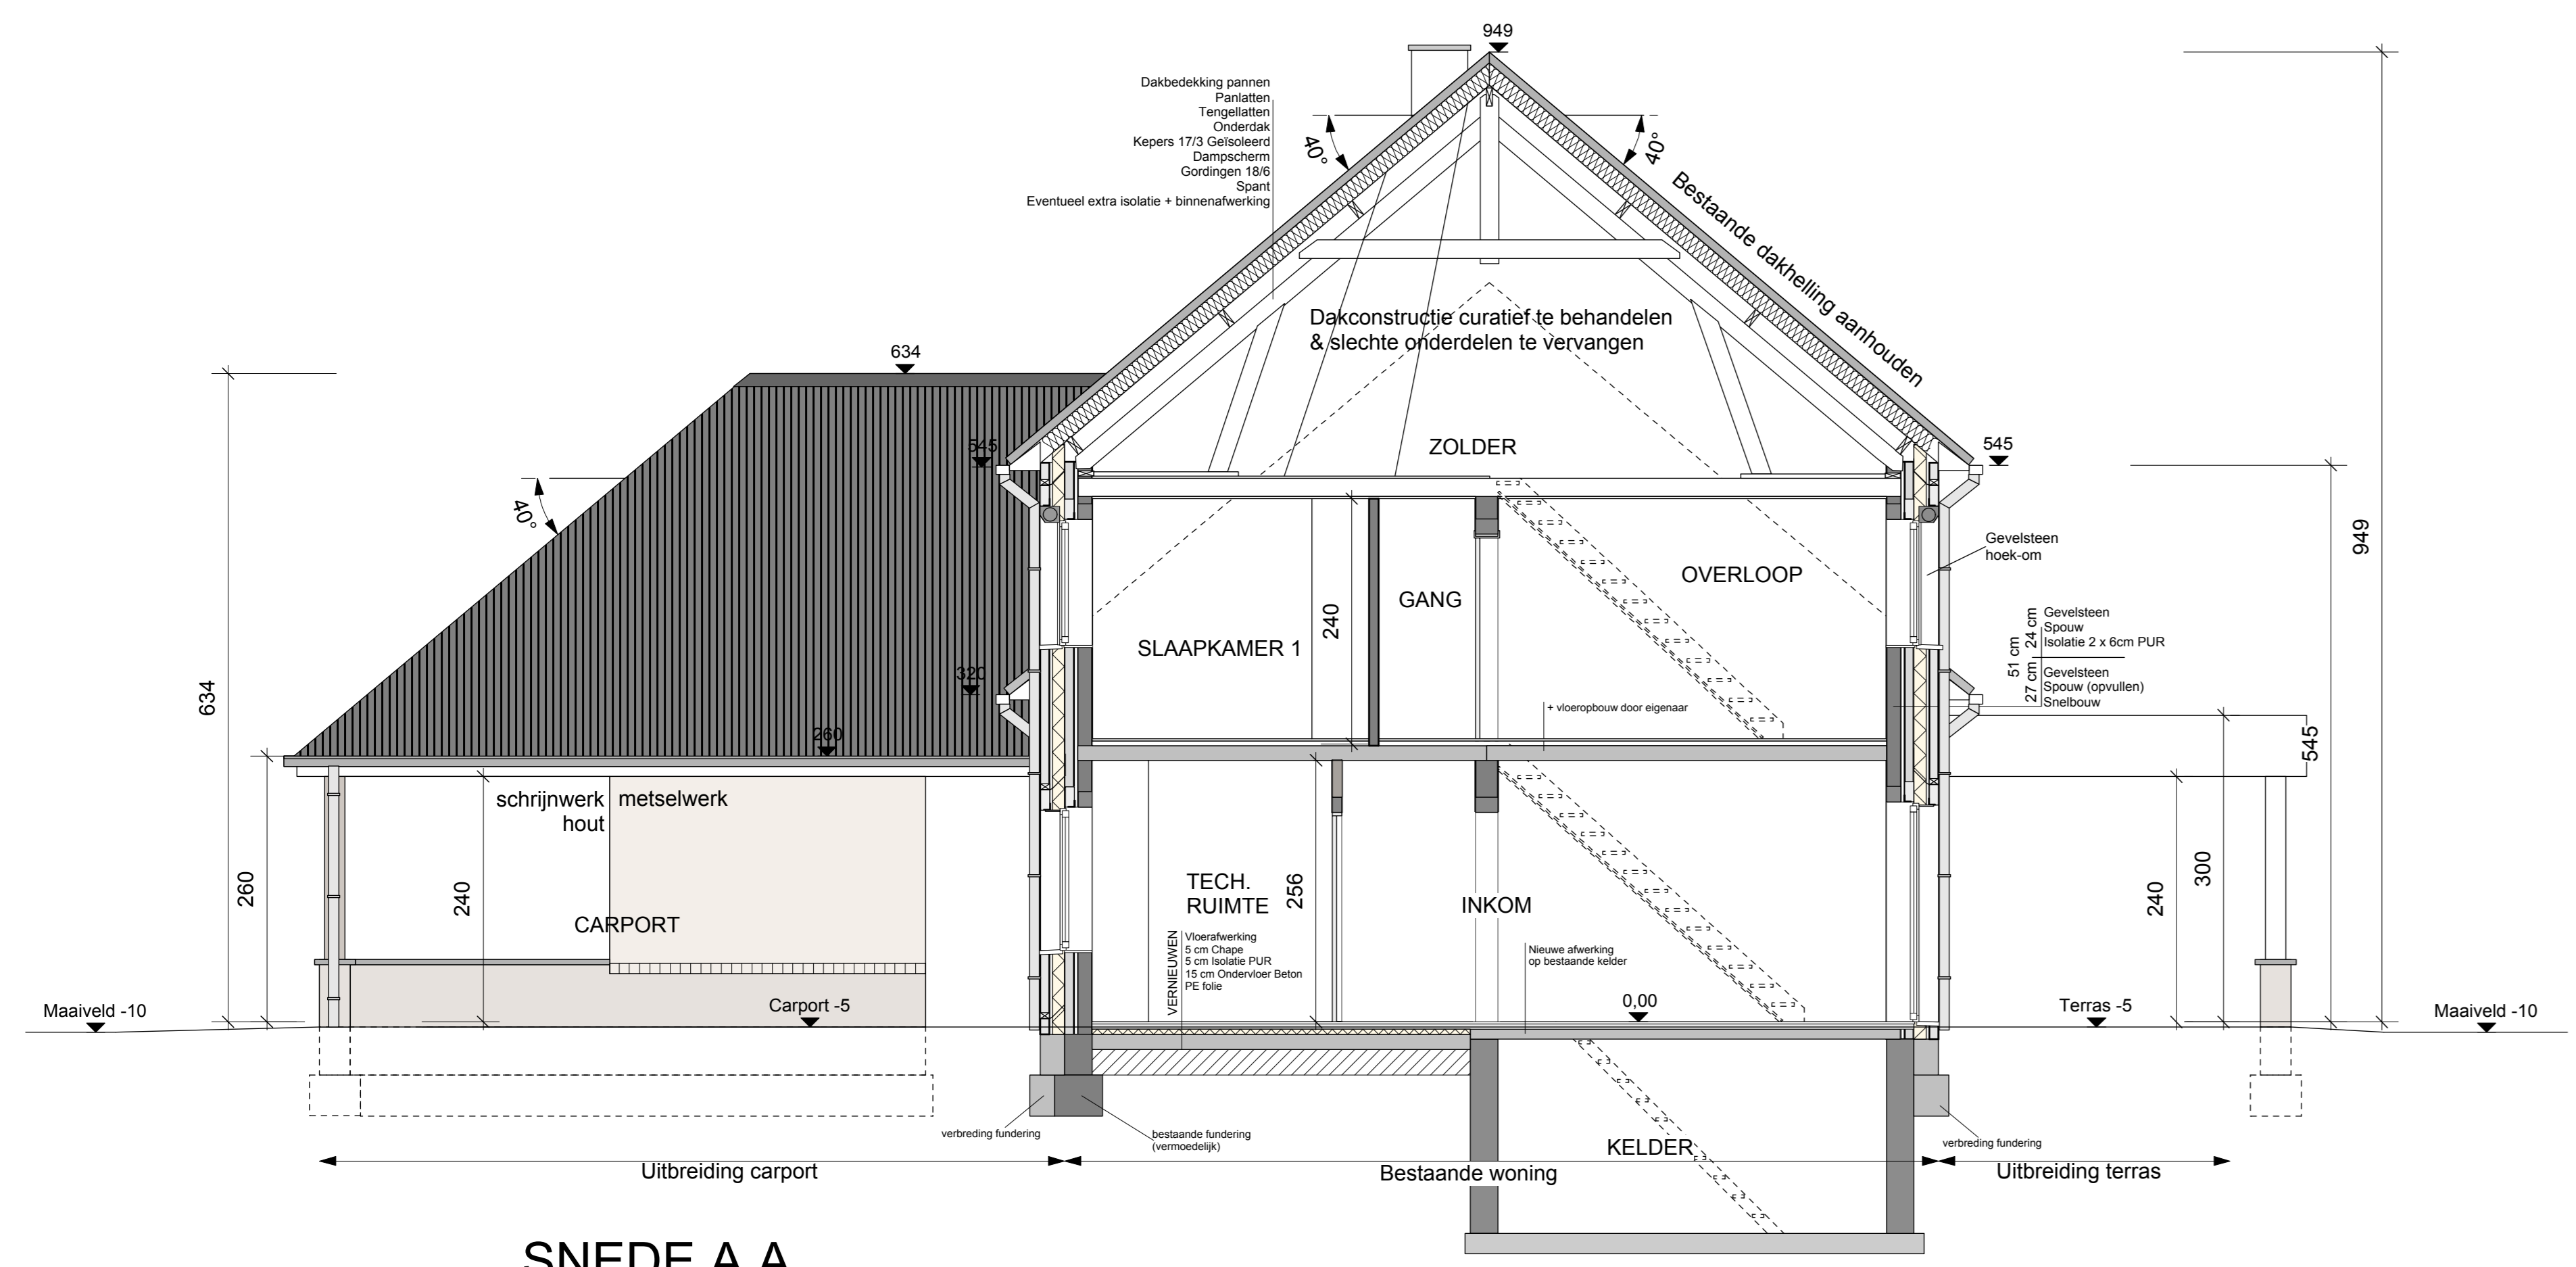

SNEDE A.A.
NIEUWE TOESTAND SCHAAL 1/50

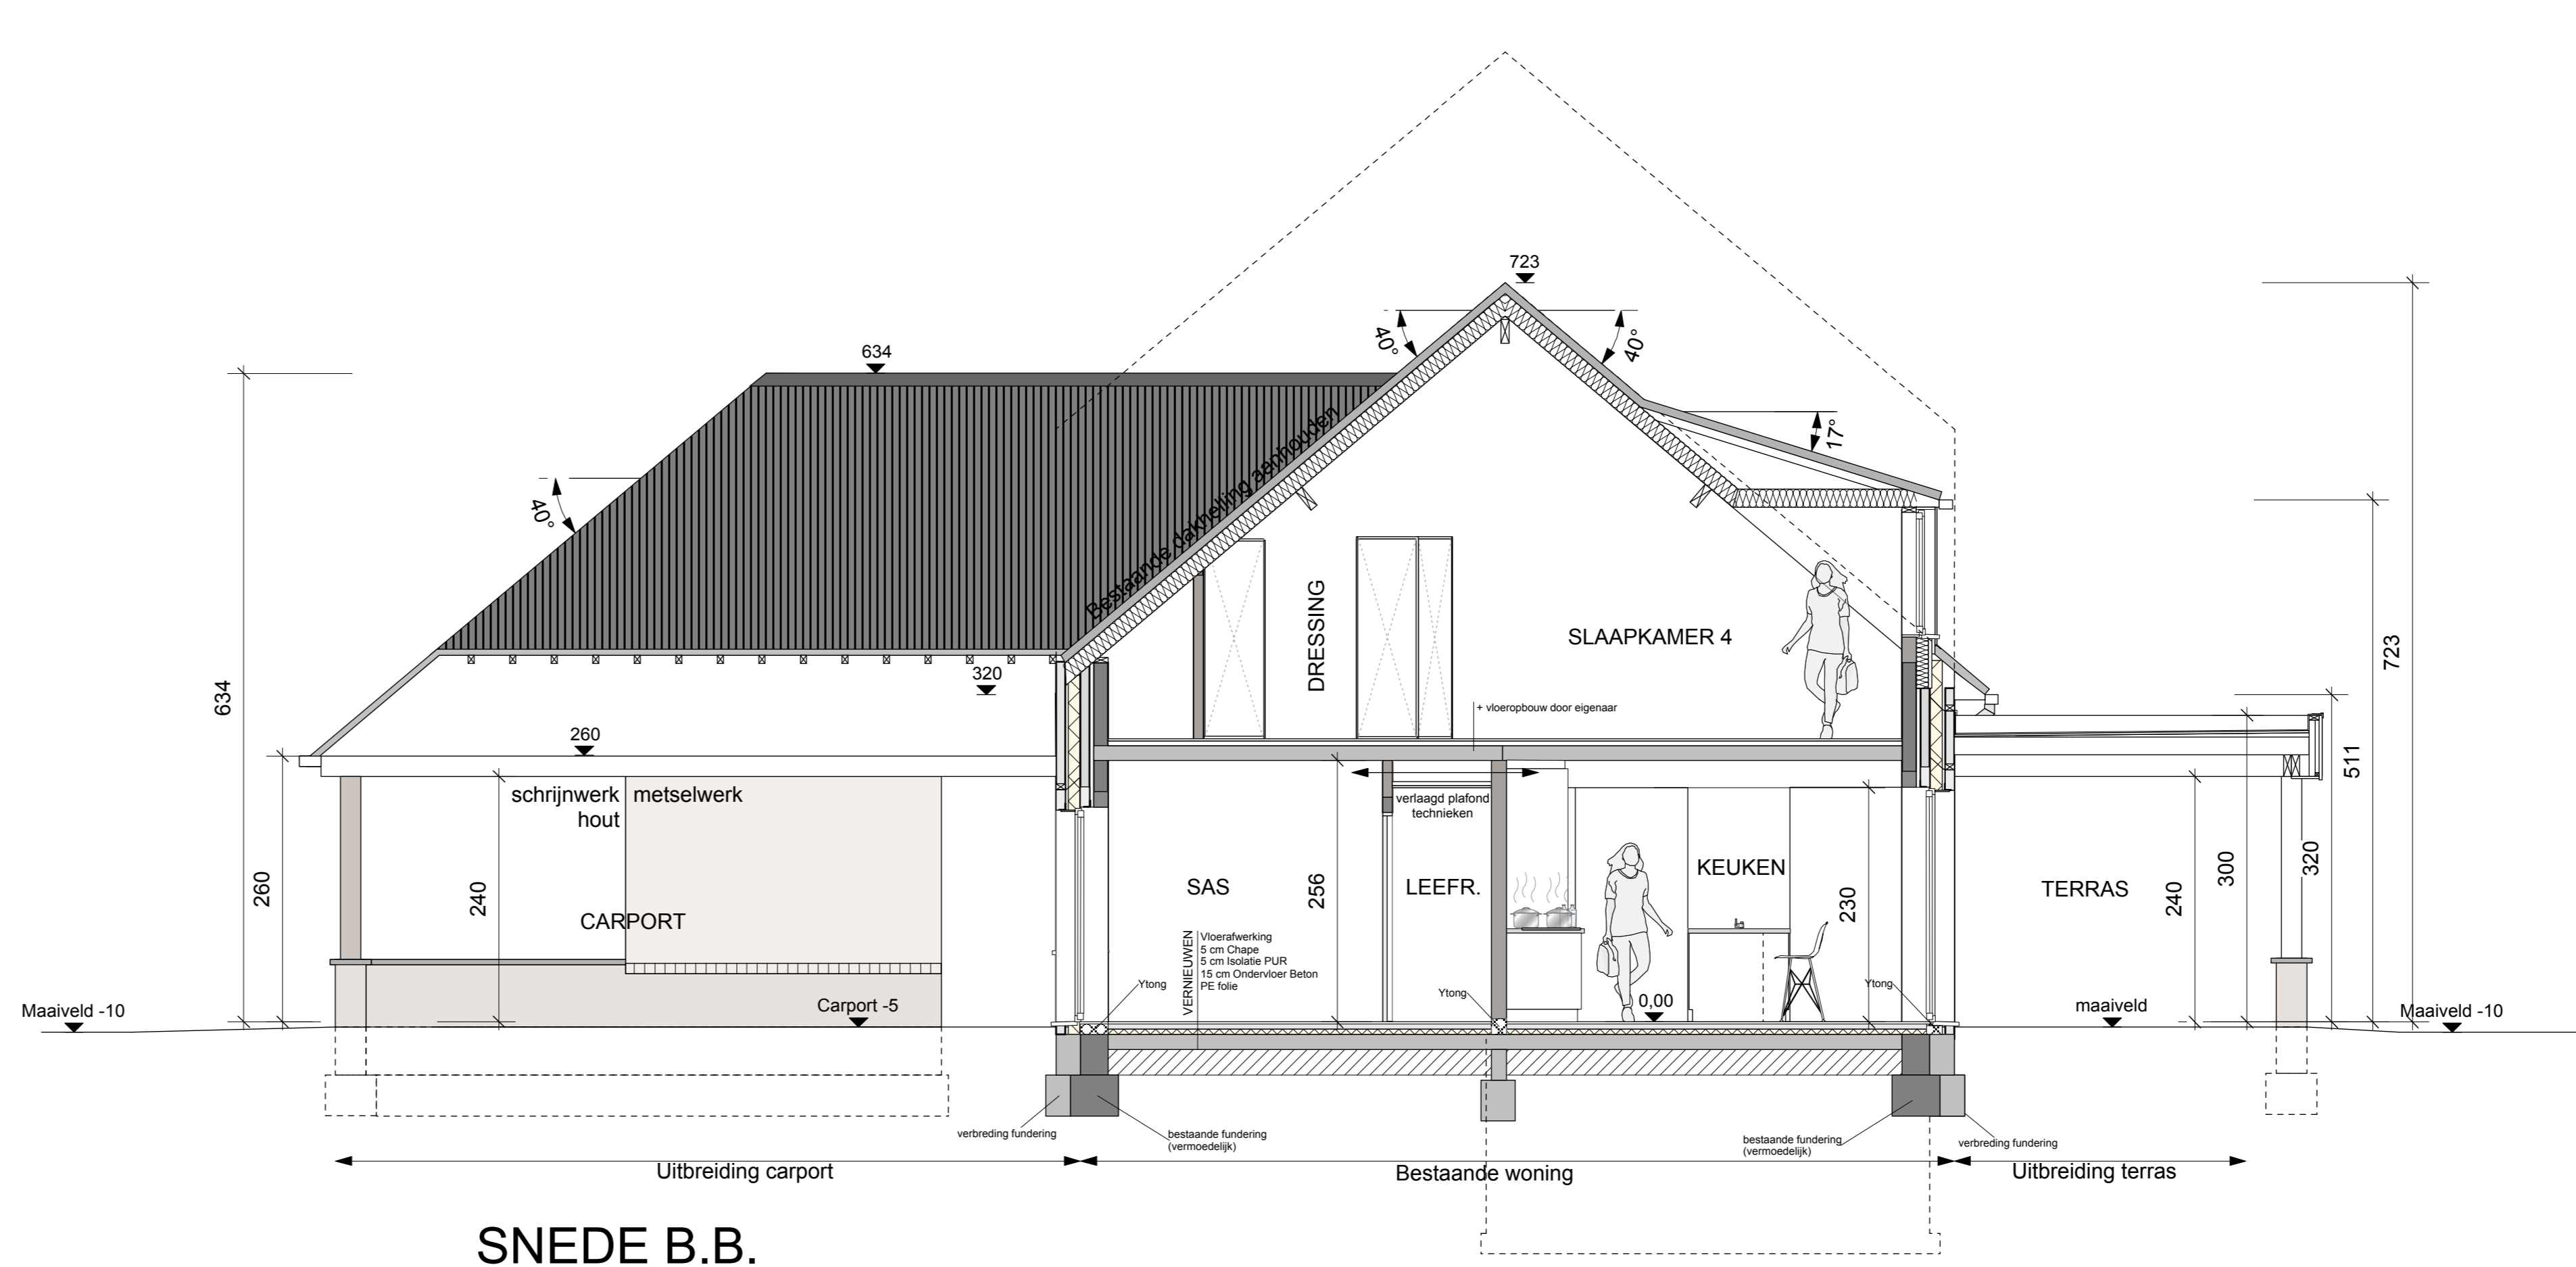

SNEDE B.B.
NIEUWE TOESTAND SCHAAL 1/50