

AFLOOP IN TEKAPPEL 11/12

BESTAANDE GEVEL.
HALVE STEEN
± ROOFING 2.25

Slaapk. 1

Slaapk. 2

BERGINGEN.

KOER. 1

2 3 4

DOORGANG.

BERGINGEN

7

KEUK.

PORT.

BAD.

Slaapk. 3

BERGING

GEMEENSCHAP. GANG.

6

GANG

LIVING

GANG

BERGING
1
WATER
ELECTRIC.
GEMEENSCHAP. GANG.


GARAGE 1

GARAGE 2

HAL.

INKOM

HAL.

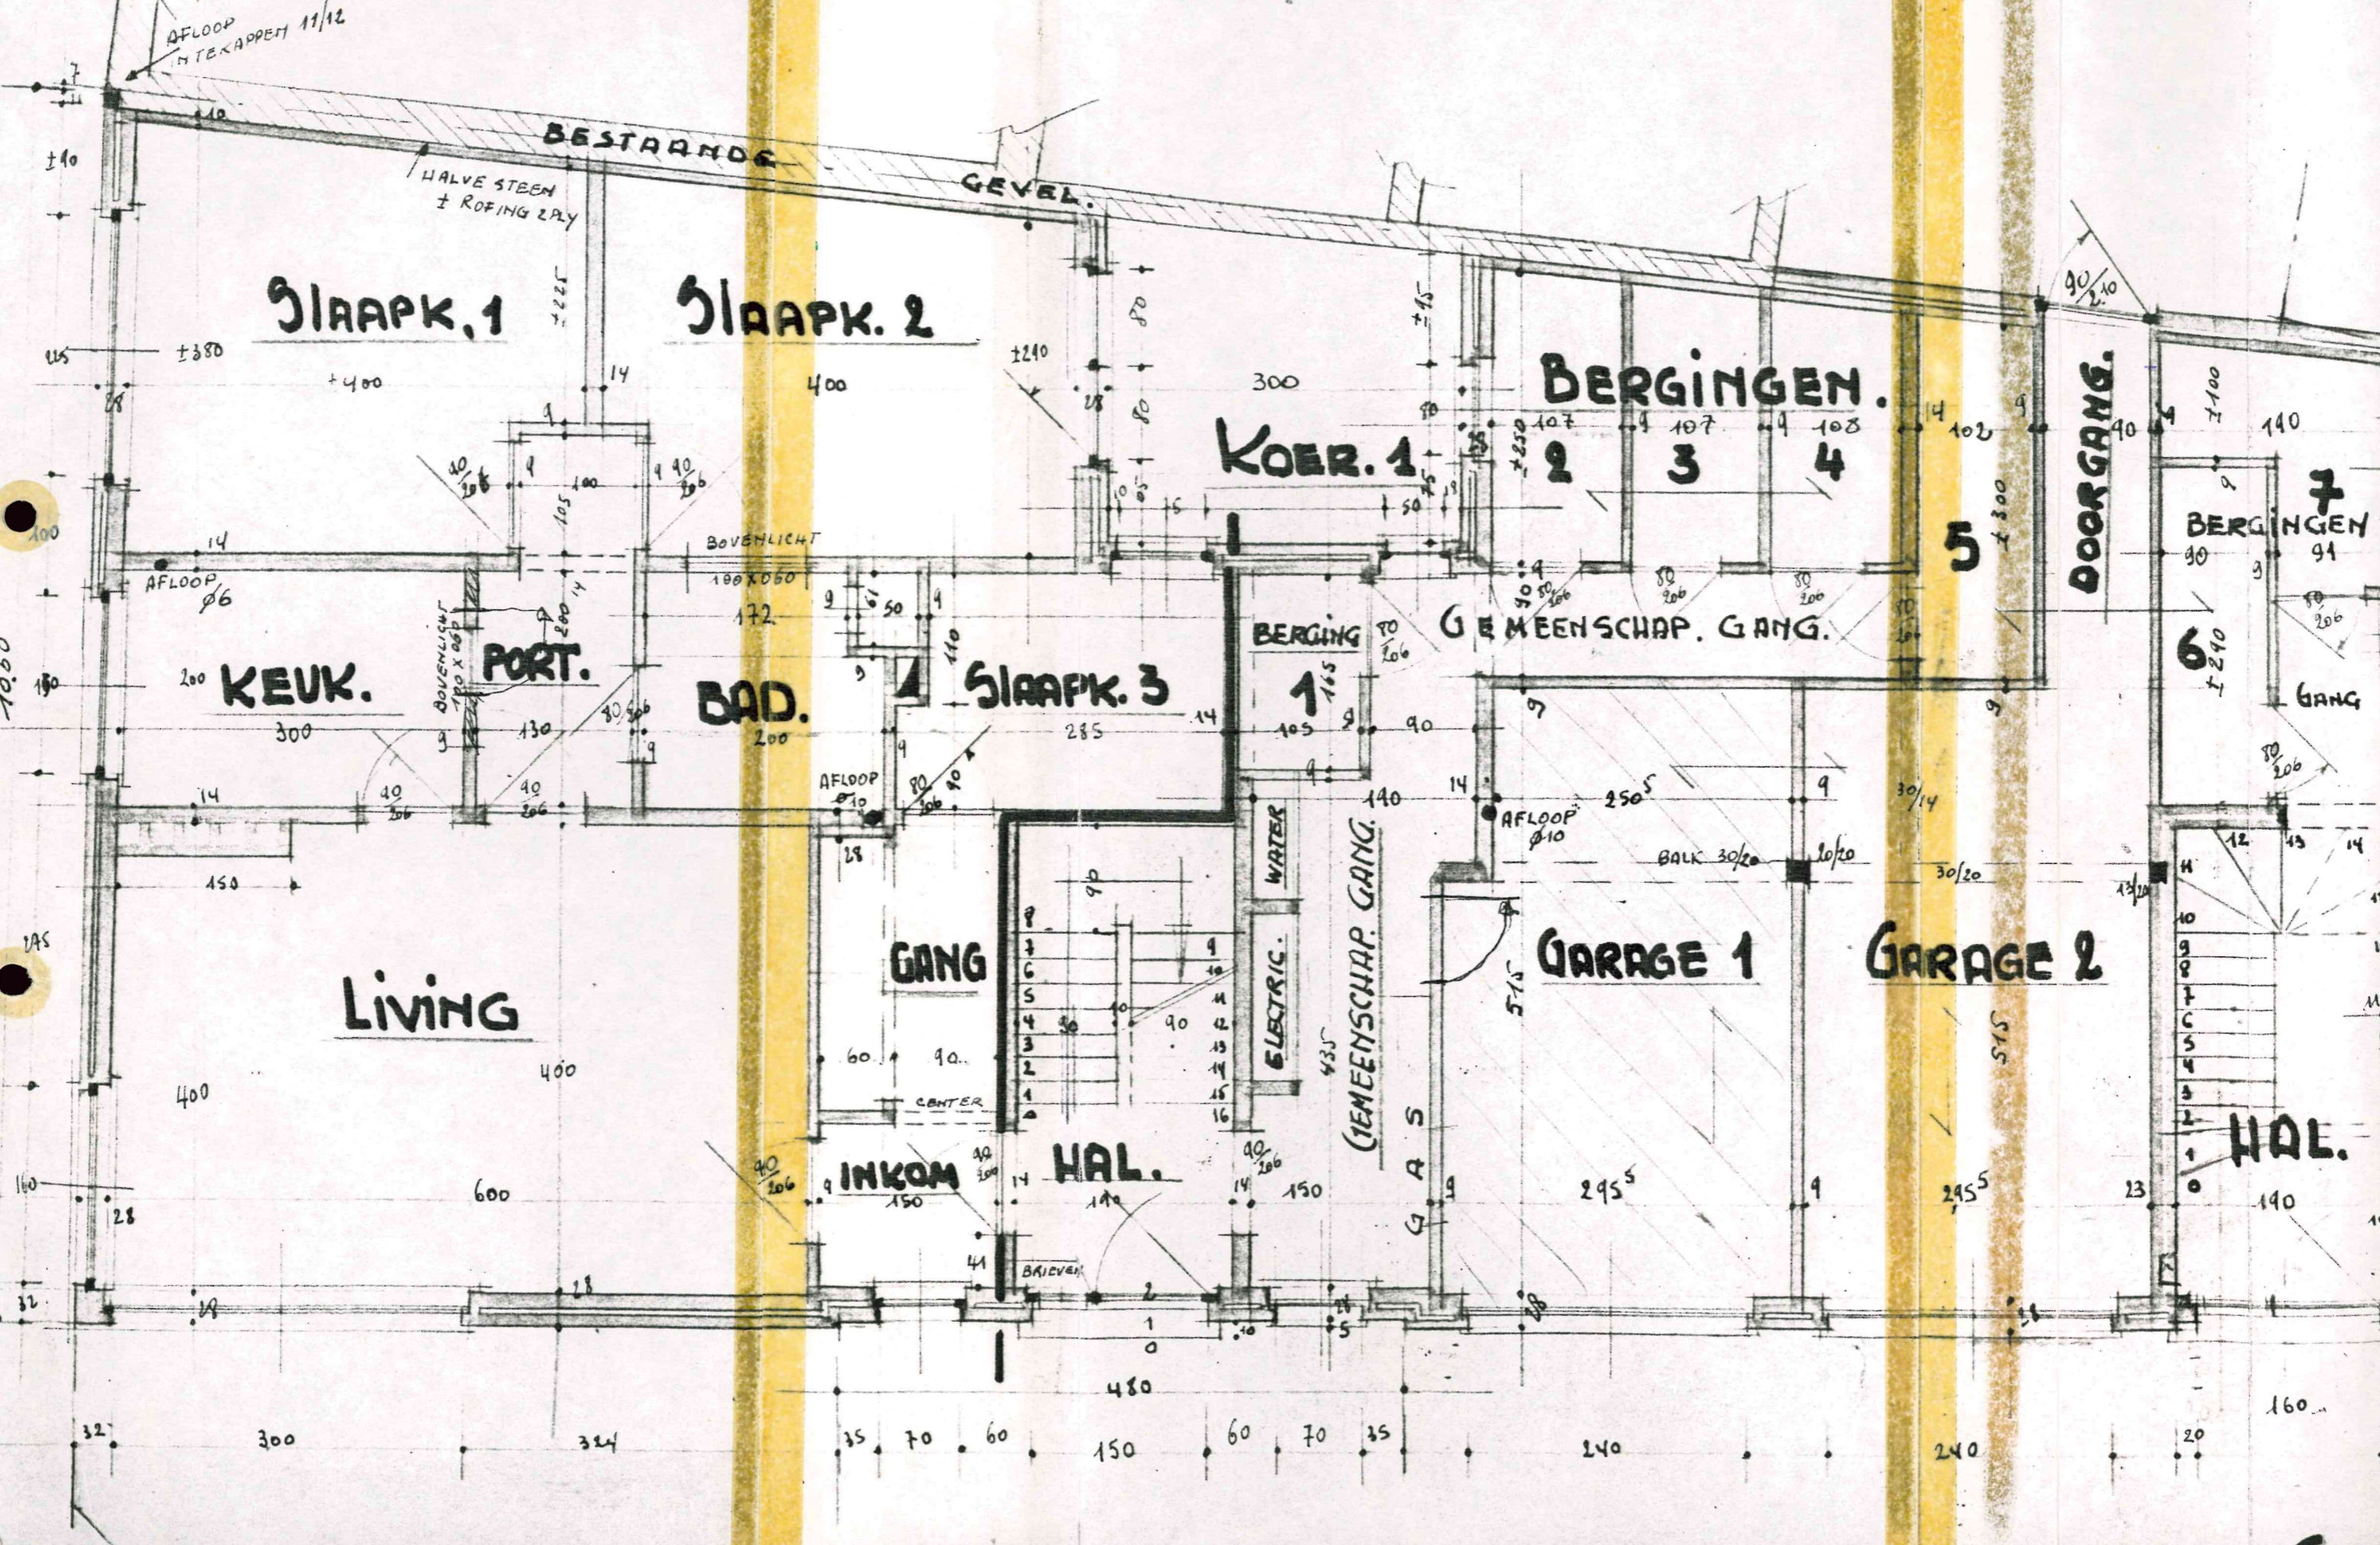

GELIJK VLOERS

