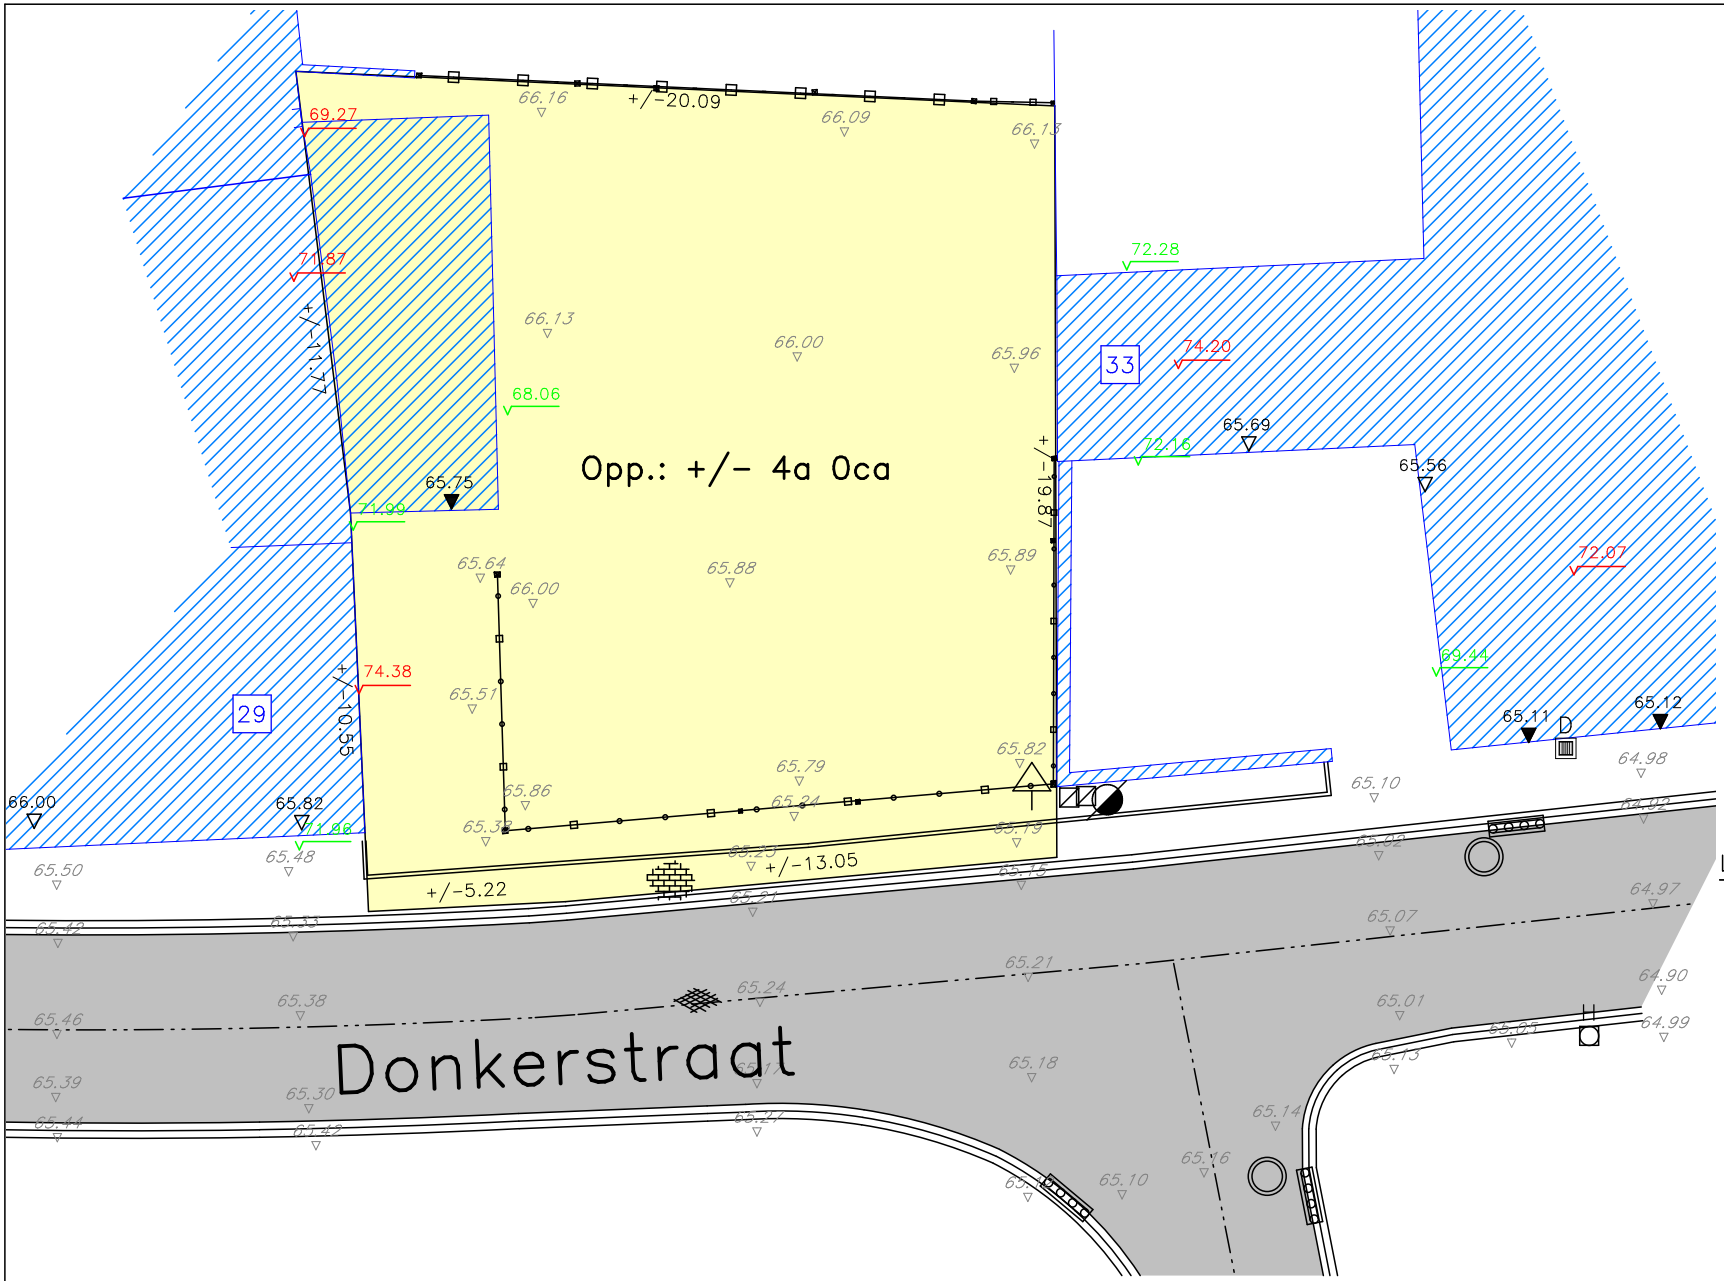

LANDPETER
Landmeter-Expert

Landpeter BV
Sint-Hubertusstraat 39A
3300 Tienen
info@landpeter.be
0472/20.29.10

Stedenbouwkundig attest – bestaande toestand

Landen, 7de afdeling, sectie A
Nummer 477G

Schaal: 1/200 | Datum: 16/02/2024

Dossiernr: 24004 | Blad: 1/1

Peter Schouteden

LAN: 231932
Landmeter-expert, beëdigd voor de rechtbank van eerste aanleg te Leuven