









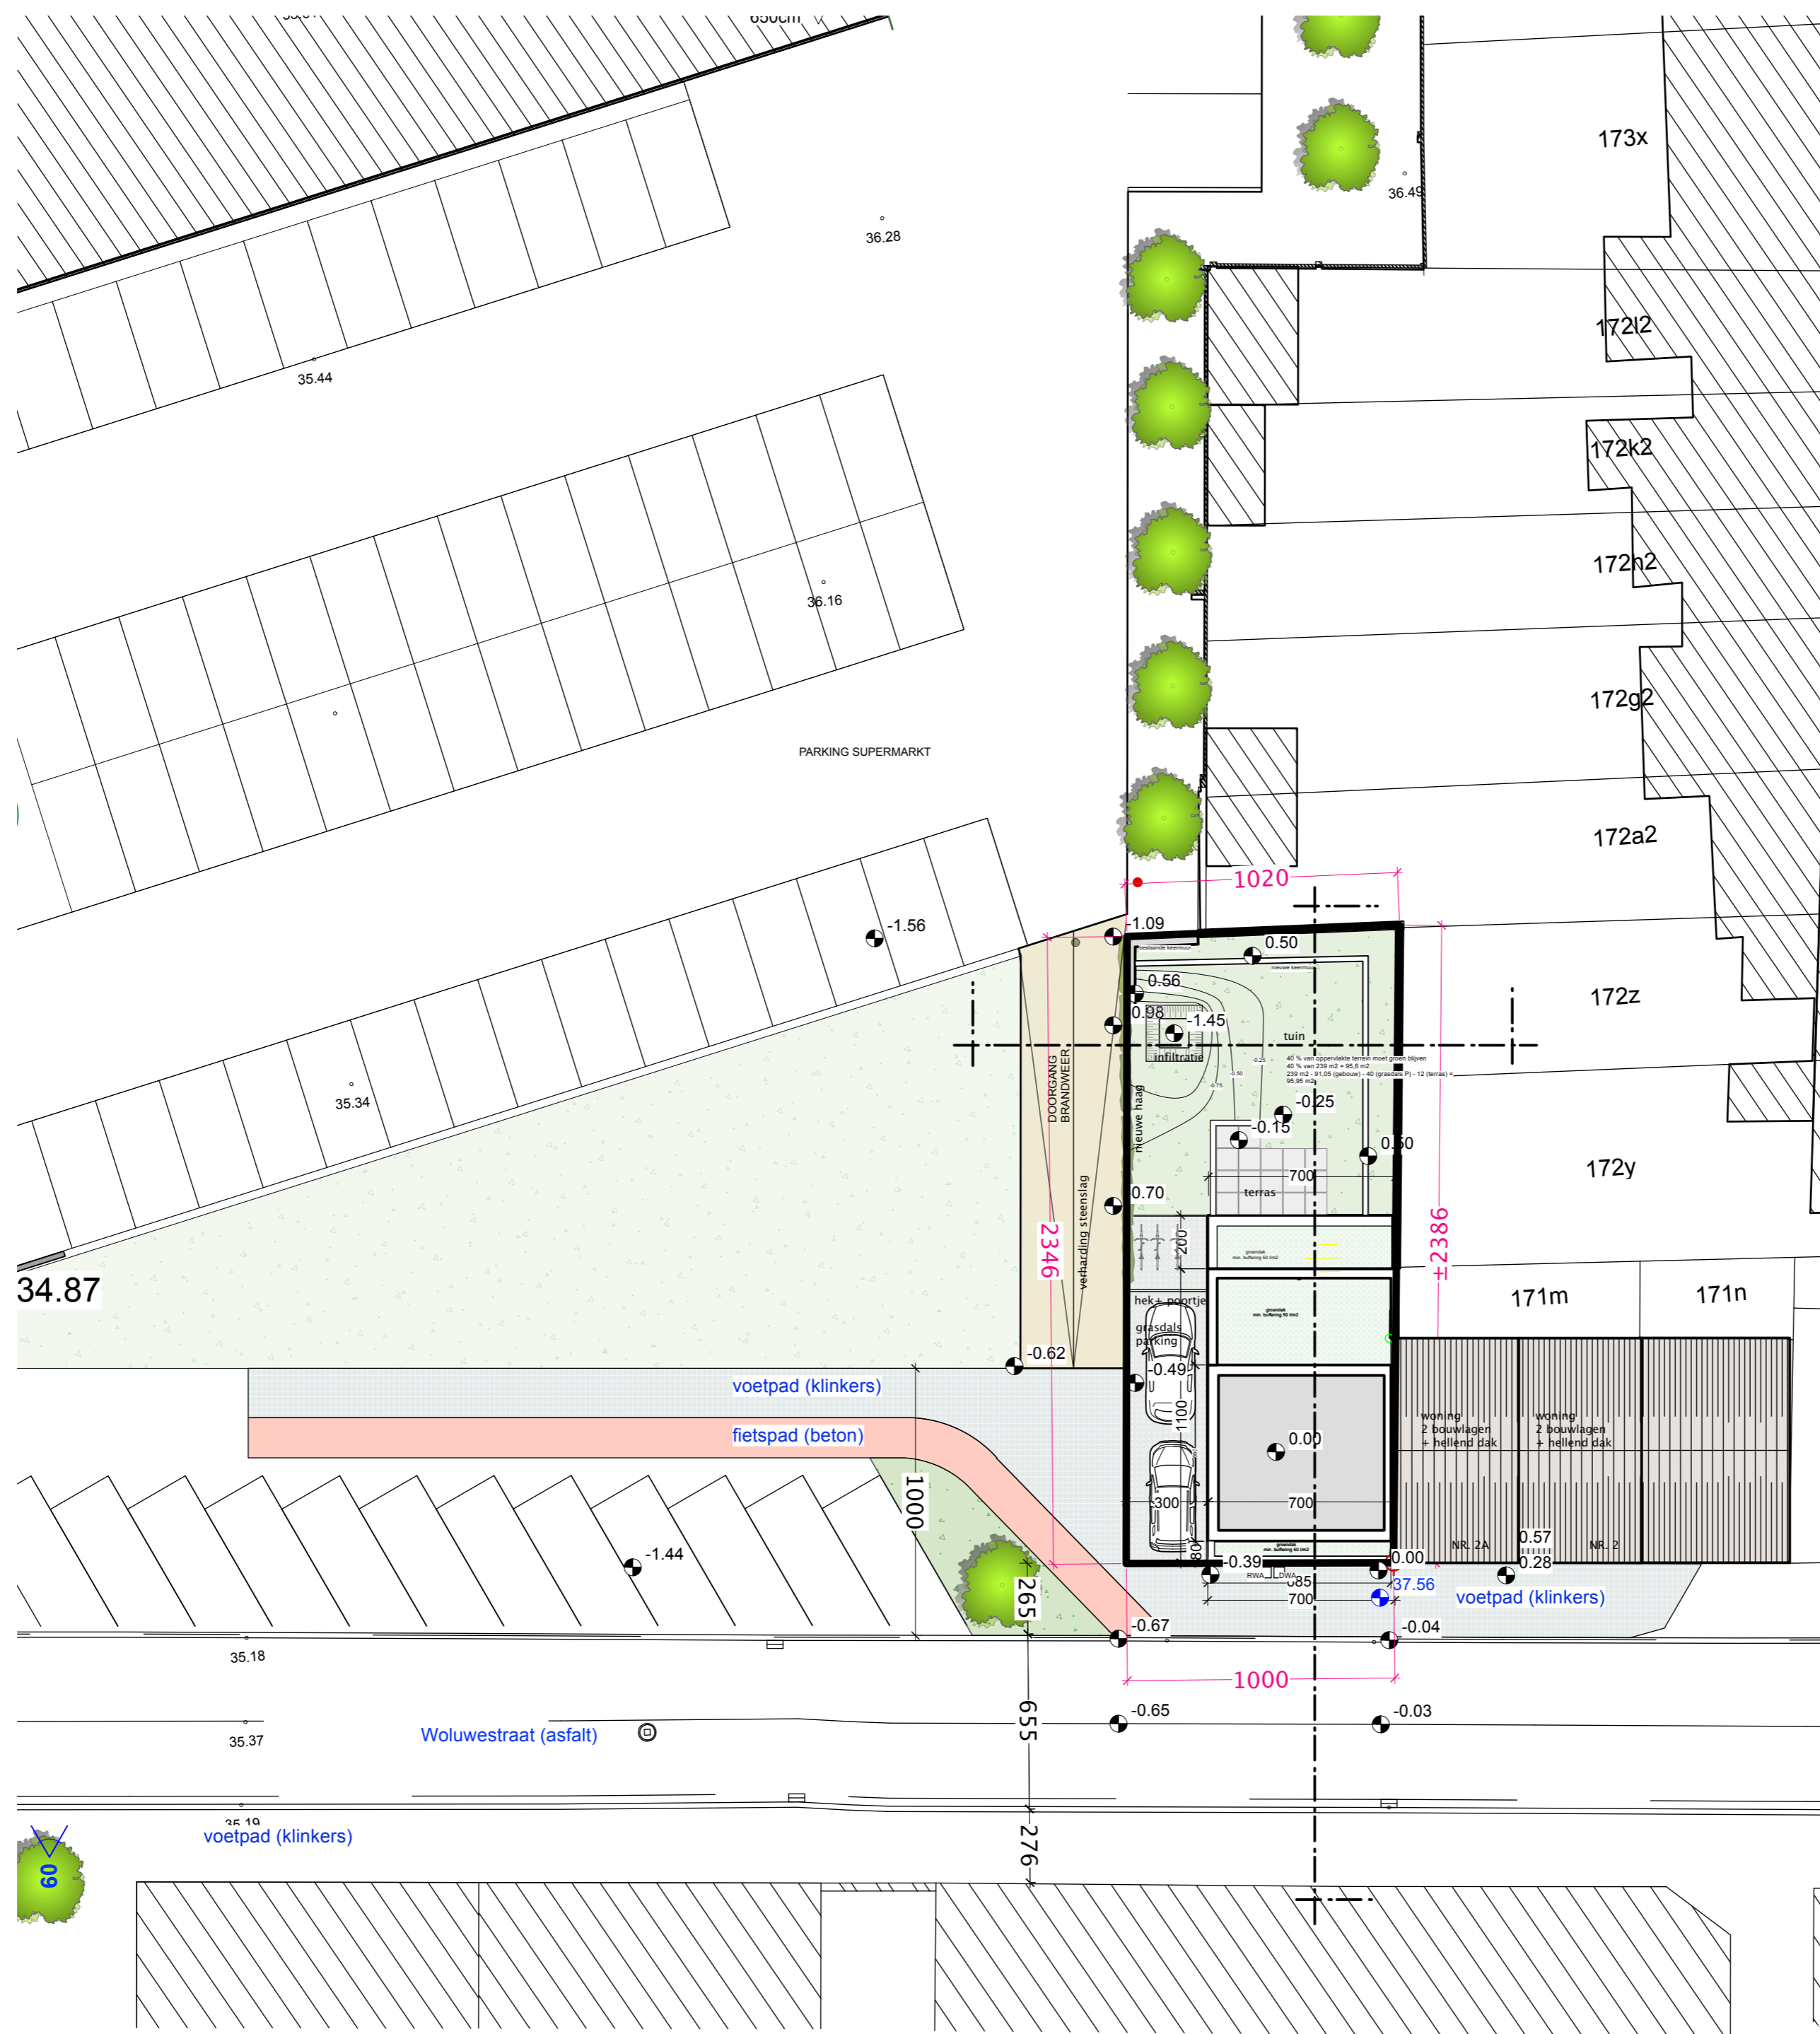


Legende inplanting

-  nieuw : plat dak
-  nieuw : plat dak, groendak
-  waterdoorlatende verharding : grasdals
-  terrasverharding : tegels (afwaterend in tuin)
-  lichtpunt op openbaar domein
-  verkeersbord op openbaar domein
-  hoogstammige boom
 - nutsvoorzieningen: waterleiding, elec., telefoon, TV distributie, gas en openbare riolering aanwezig
 - geen erfdienstbaarheden op het terrein
 - hoogstammige bomen : geen bomen op terrein wel op de openbare weg
 - verlichtingspaal op perceel : dient verplaatst te worden
-  -0.70
bestaand / nieuw niveau
-  37.56
taw niveau
-  foto 2
opnamerichting foto's



0 1 2 3 4 5 6 7 8 9 10 m

INPLANTING BESTAAND

schaal 1/200