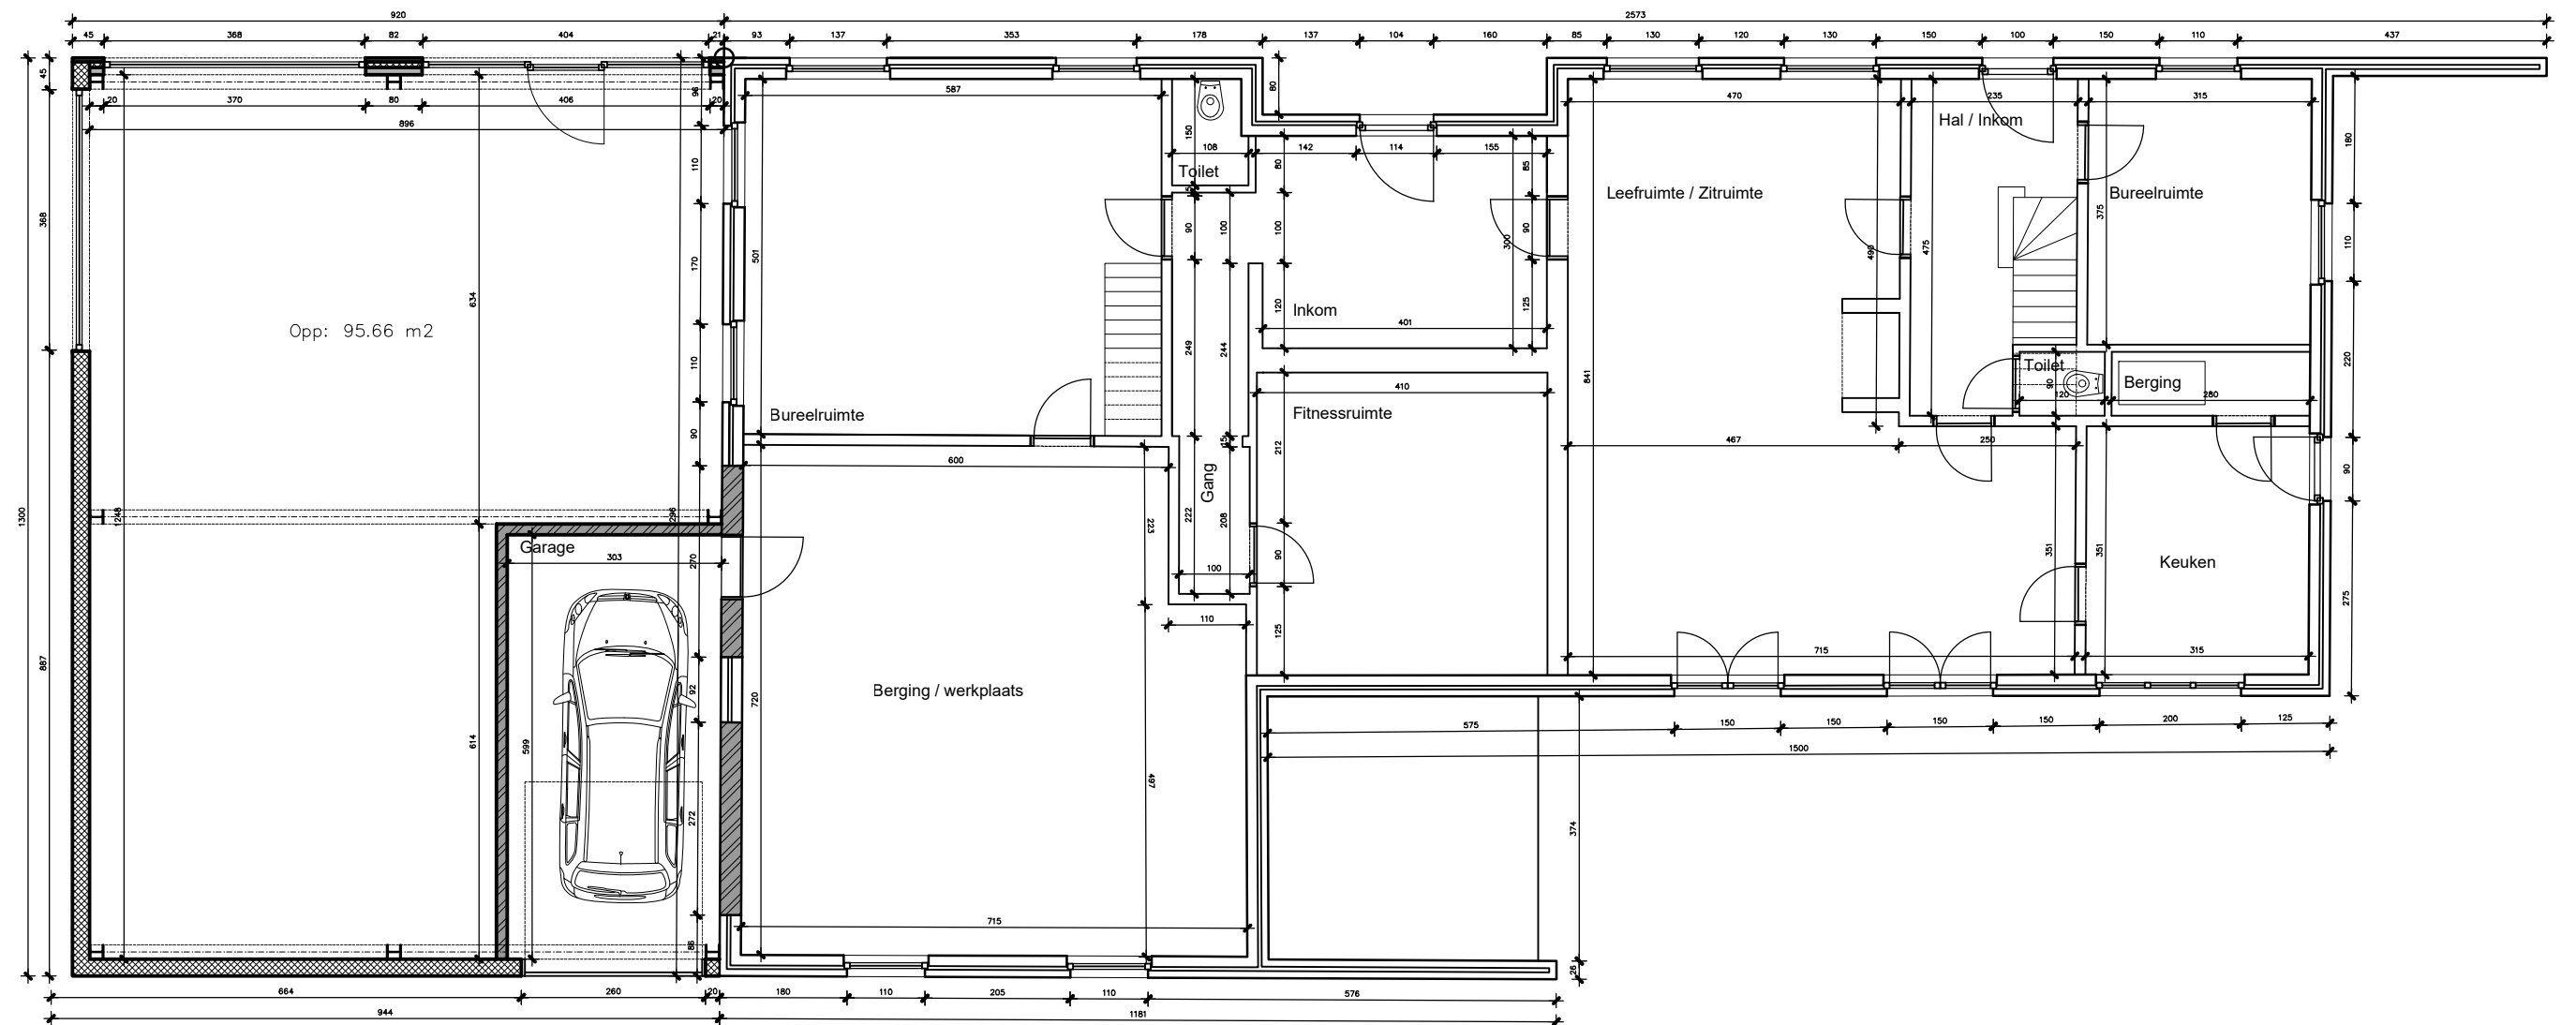


GRONDPLAN NIV 000
Vergunde toestand
schaal 1/100