


Provincie VLAAMS-BRABANT

GEMEENTE LENNIK (1e afd. Sint-Kwintens-Lennik)

Sectie G nrs. 59 W, 62 L & 62 M

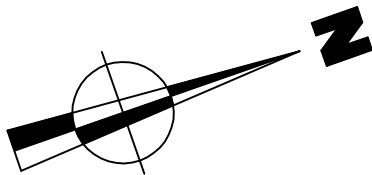


ONTWORPEN TOESTAND (Verkavelingsplan)

De afstanden en oppervlakten werden grafisch voorgesteld, berekend en zijn benaderd.
De juiste afstanden en oppervlakten zullen bepaald worden door ondergetekende landmeters na goedkeuring van het ontwerp.
Dit document mag niet gebruikt worden voor eigendomsoverdracht.

GEMEENTEWEG in betonverharding en uitgerust met electriciteit, telefoon, waterleiding, riolering en TV-kabeldistributie
Zichtbare aansluitingen/eindpunten: zie plan

Elektronisch ondertekend op 7/07/2022
Algemeen Directeur
Elektronisch ondertekend op 8/07/2022
Schepen voor Omgeving en Milieu
Analis Nies
Hendrik Schoukens

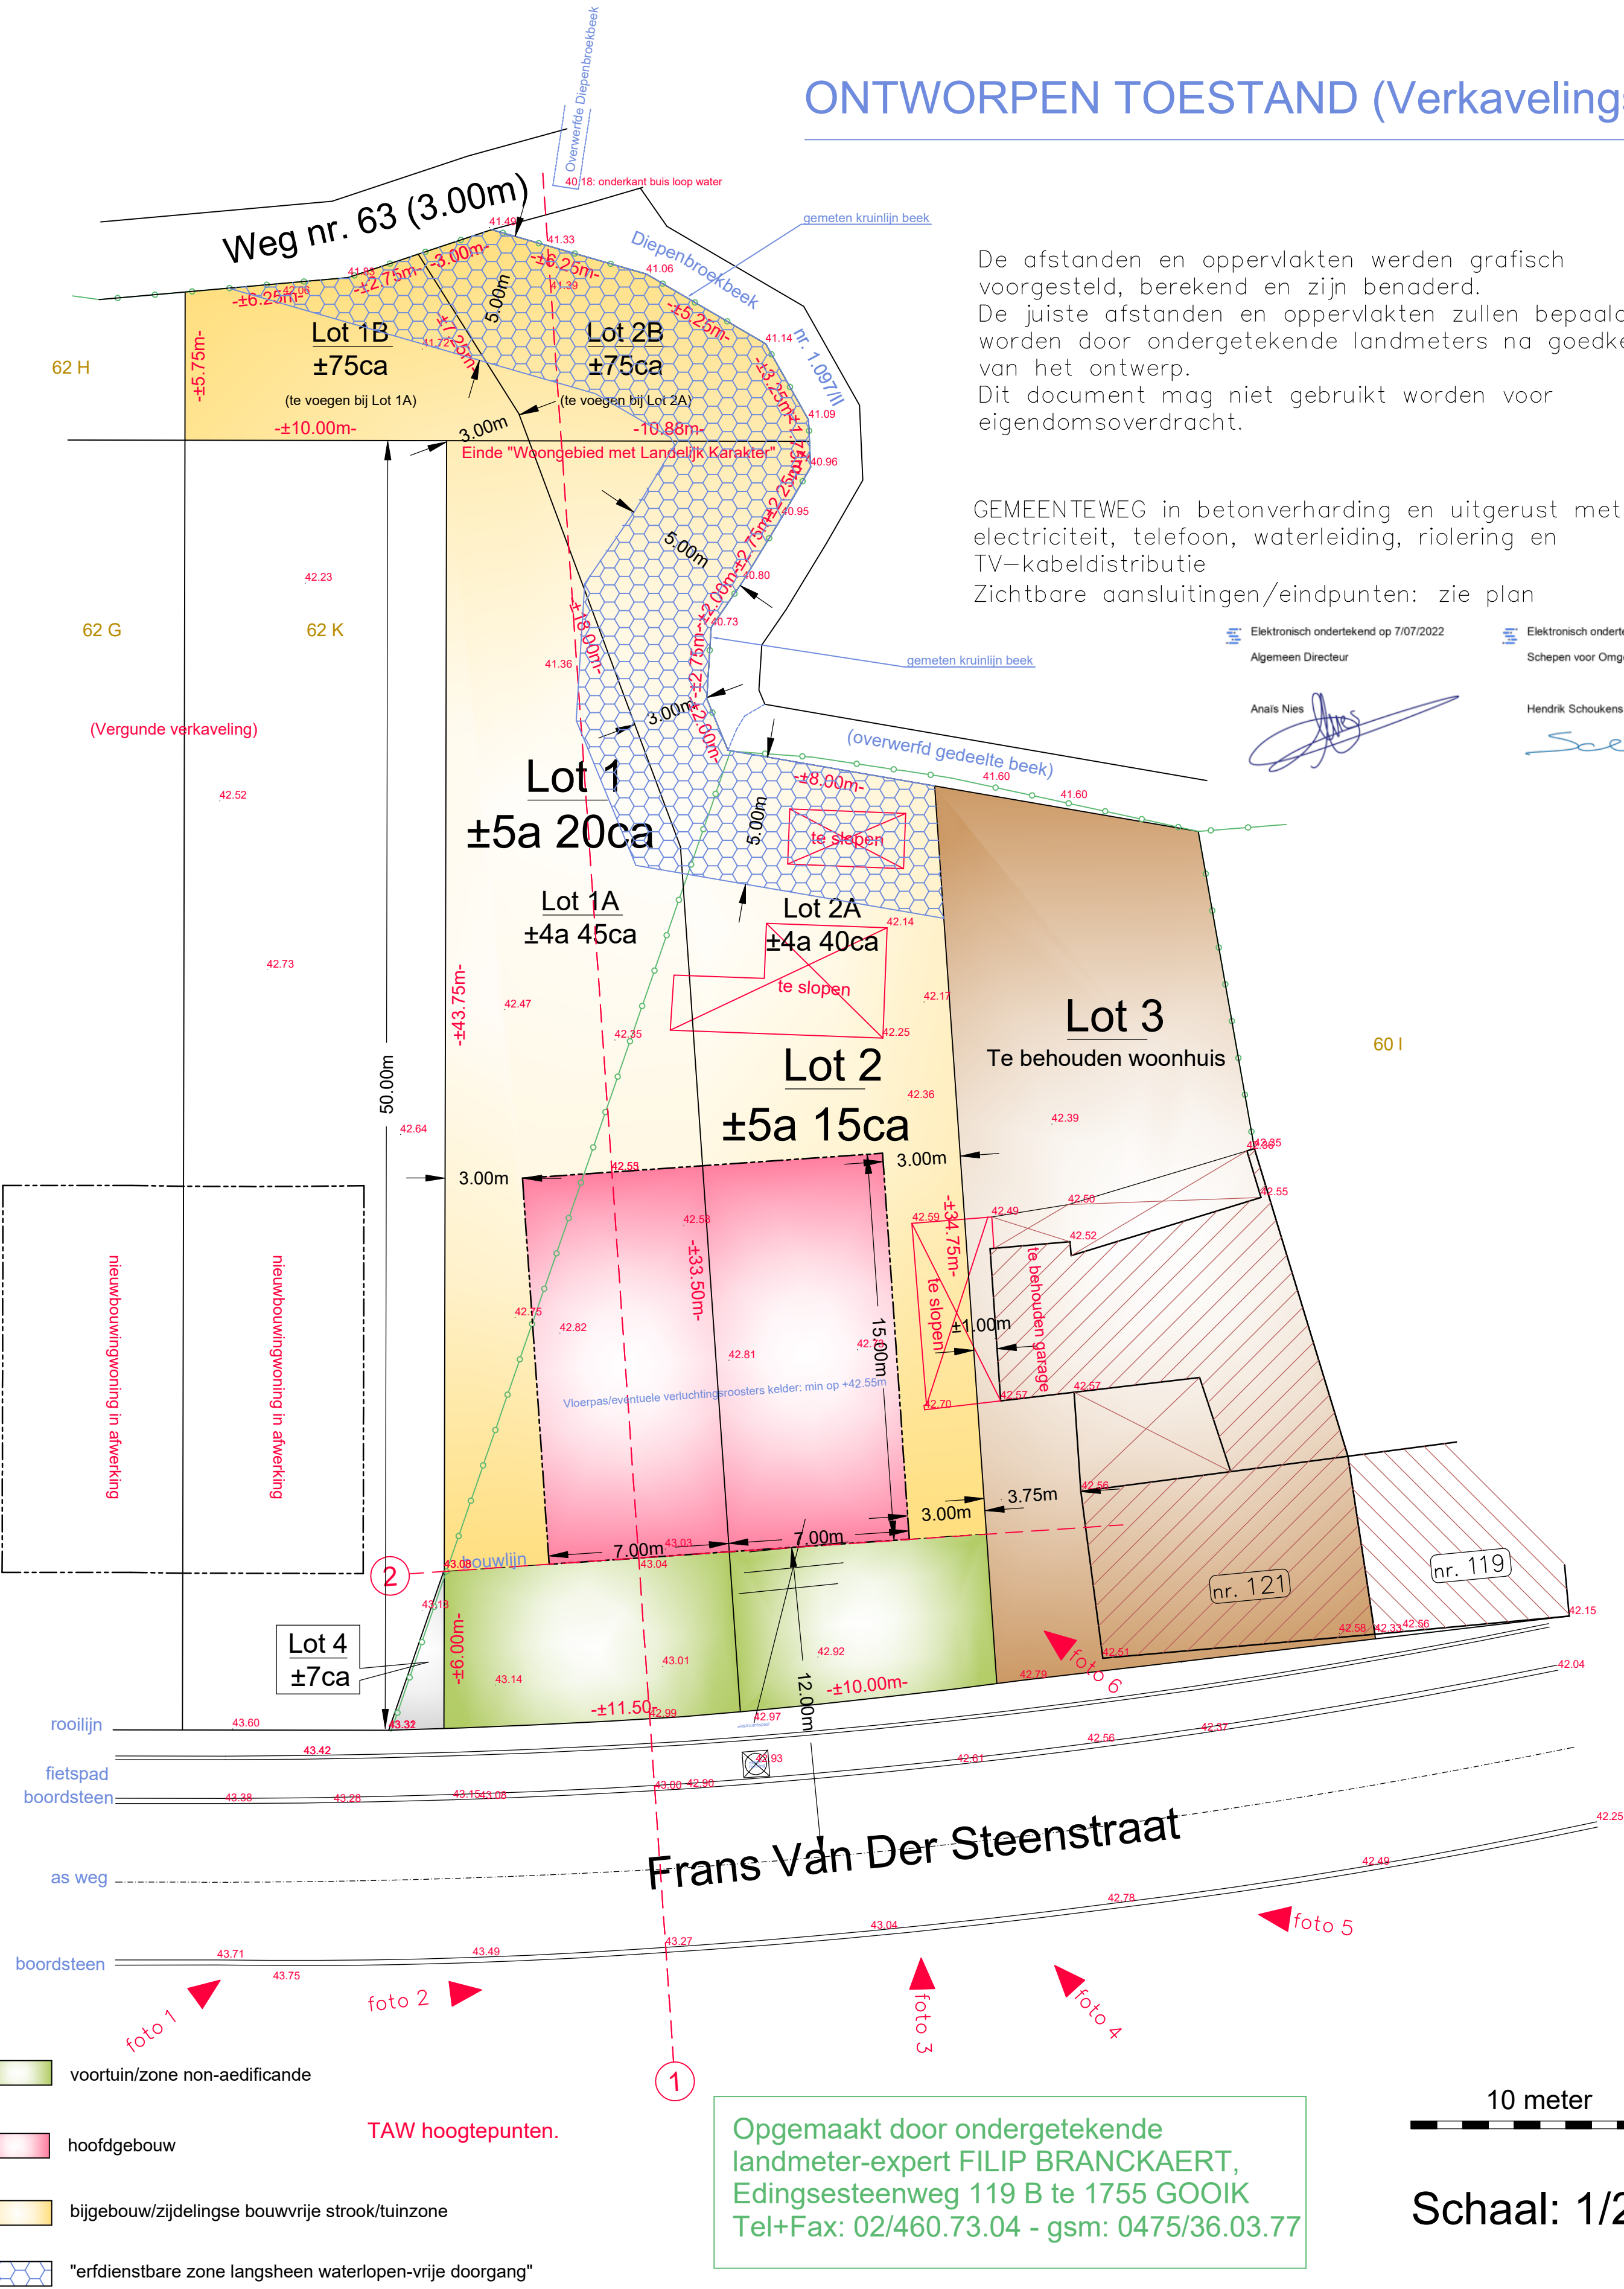

- voortuin/zone non-aedificande
- hoofdgebouw
- bijgebouw/zijdelingse bouwvrije strook/tuinzone
- "erfdienstbare zone langsheen waterlopen-vrije doorgang"

TAW hoogtepunten.

Opgemaakt door ondergetekende
landmeter-expert FILIP BRANCKAERT,
Edingsesteenweg 119 B te 1755 GOOIK
Tel+Fax: 02/460.73.04 - gsm: 0475/36.03.77

10 meter

Schaal: 1/250