




GEZIEN EN GOEDGEKEURD
door het f. bevoegd gezag van Genk in zijn
vergadering van 10 JAN 1964
SAMENS HET COLLEGE
Bij bevel
De Secretaris,

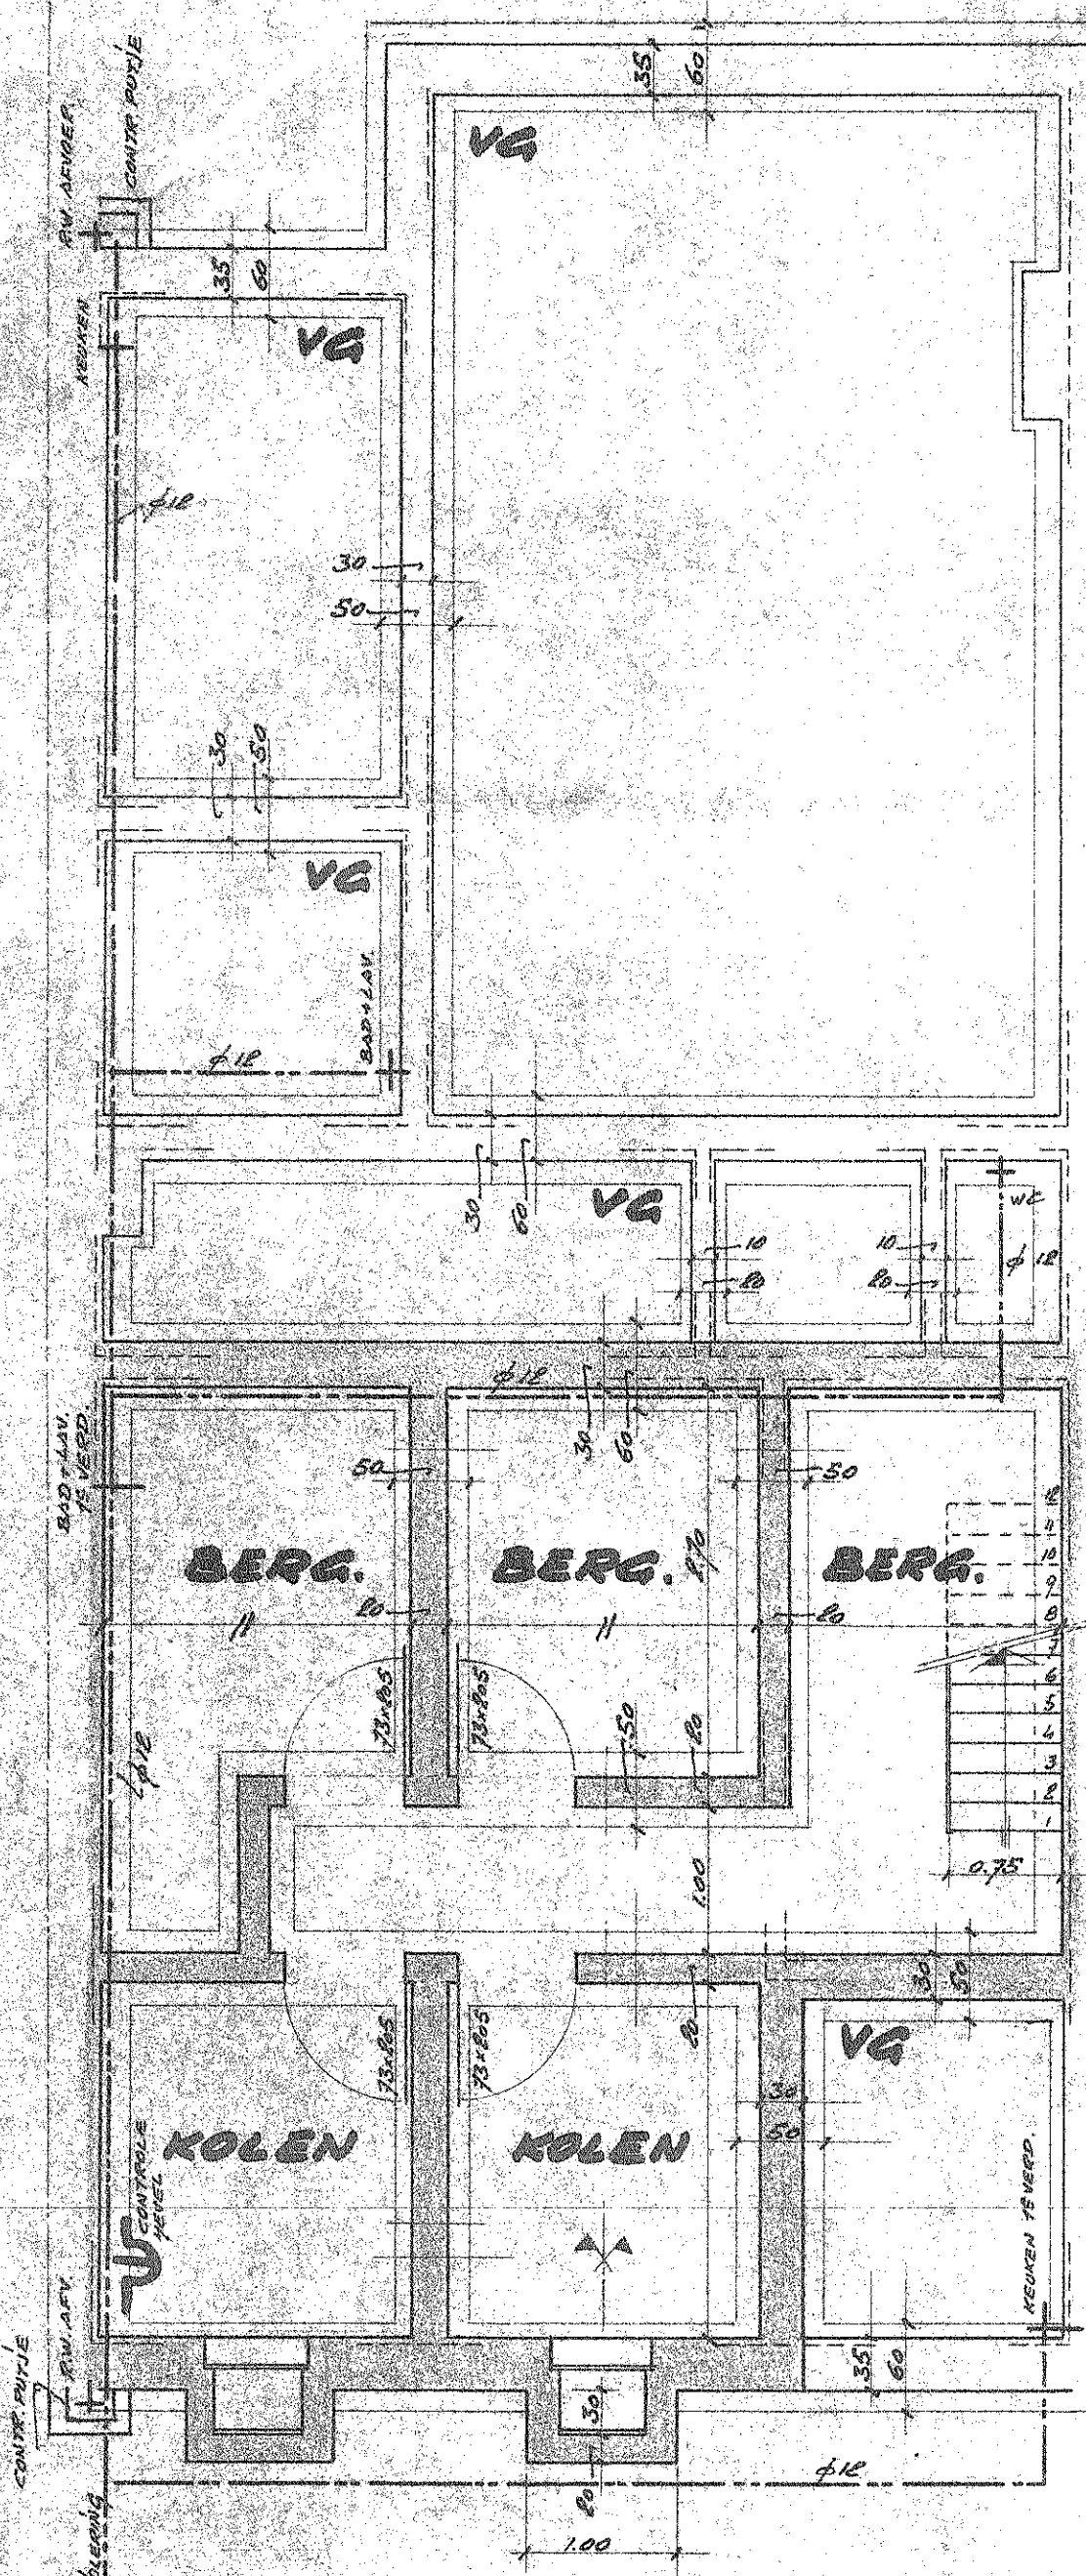


KELDER-FUNDERING-EN RIOLERINGSPLAN

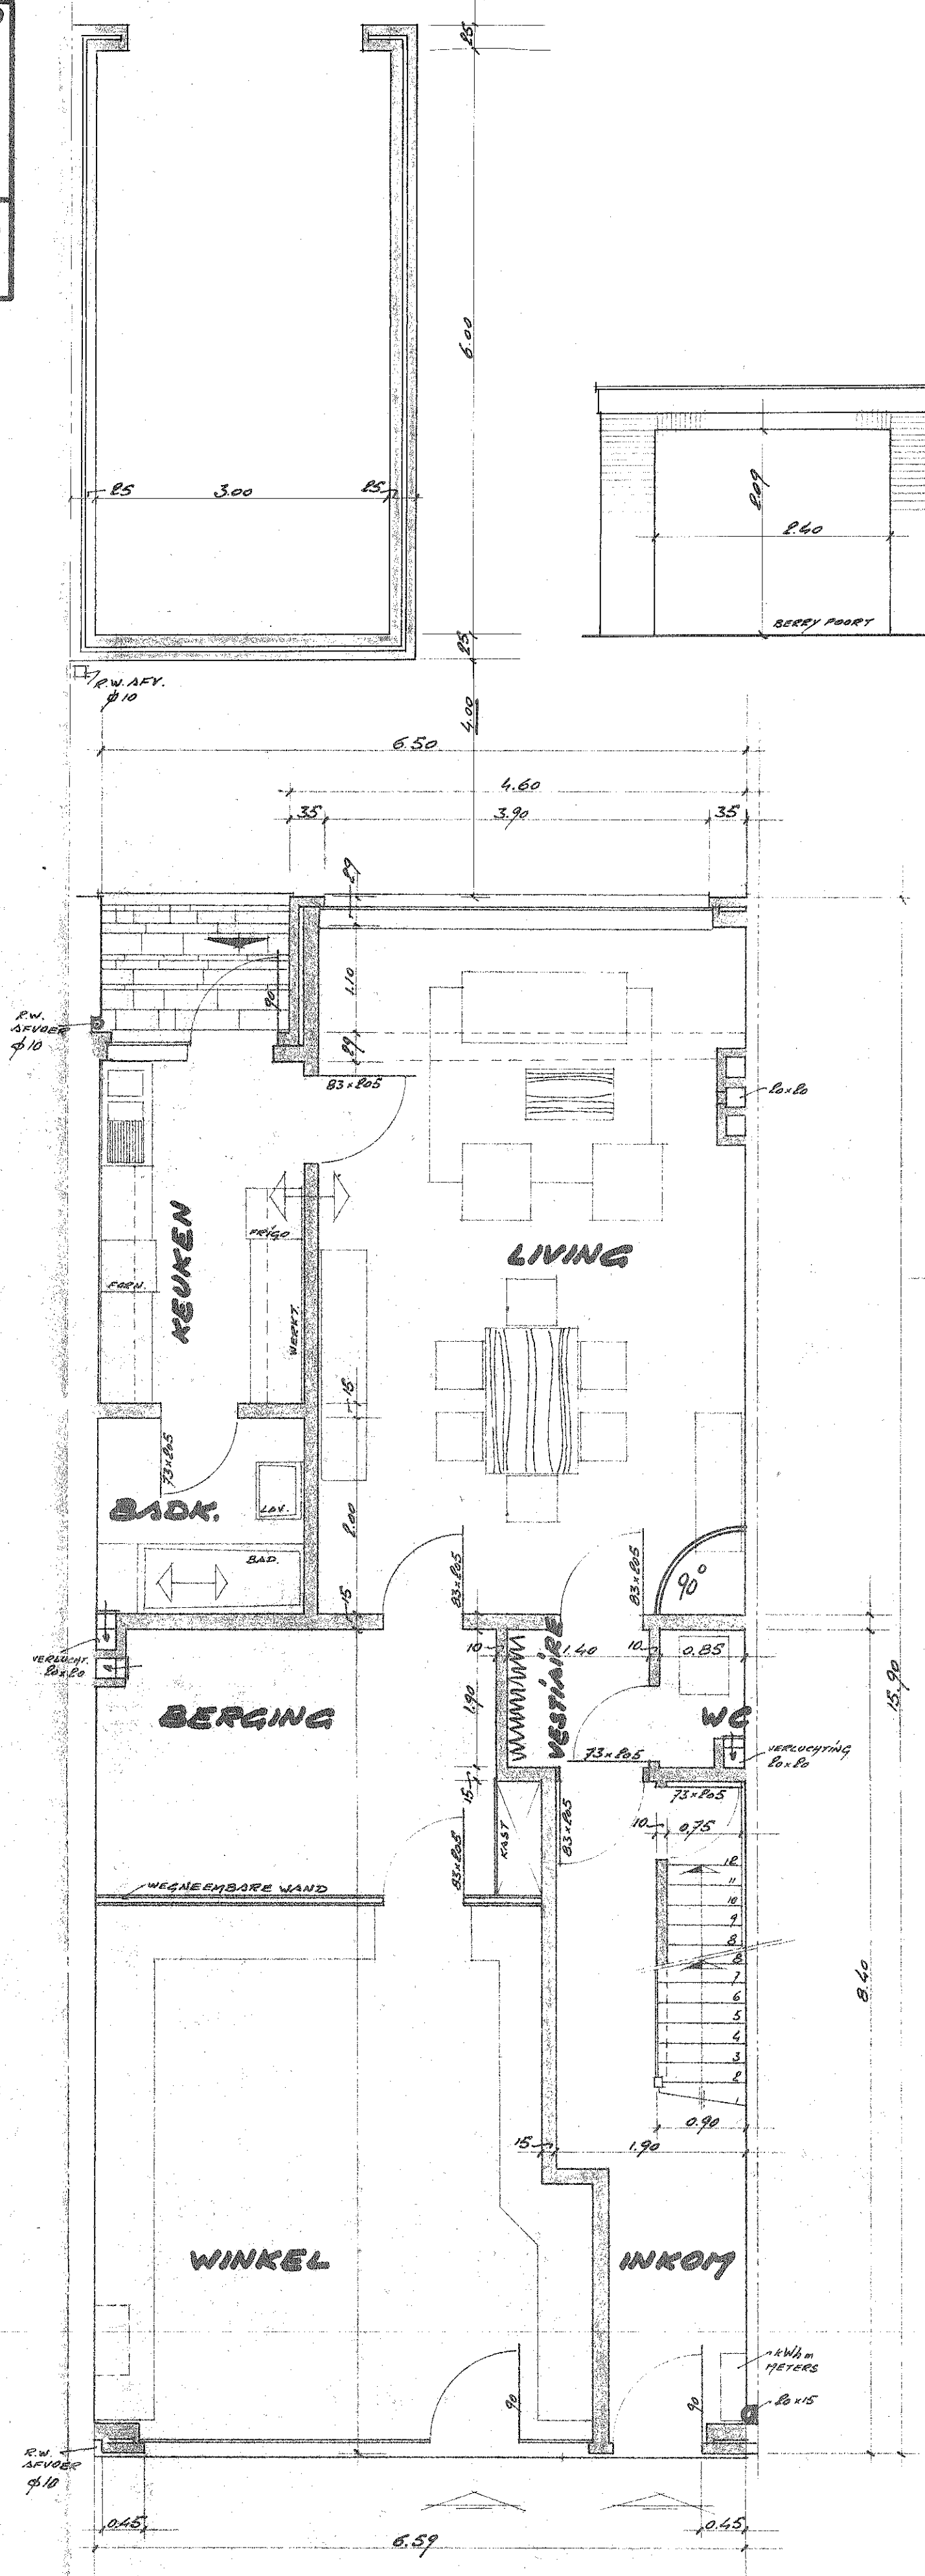

: GELUKVLOERS 1:50

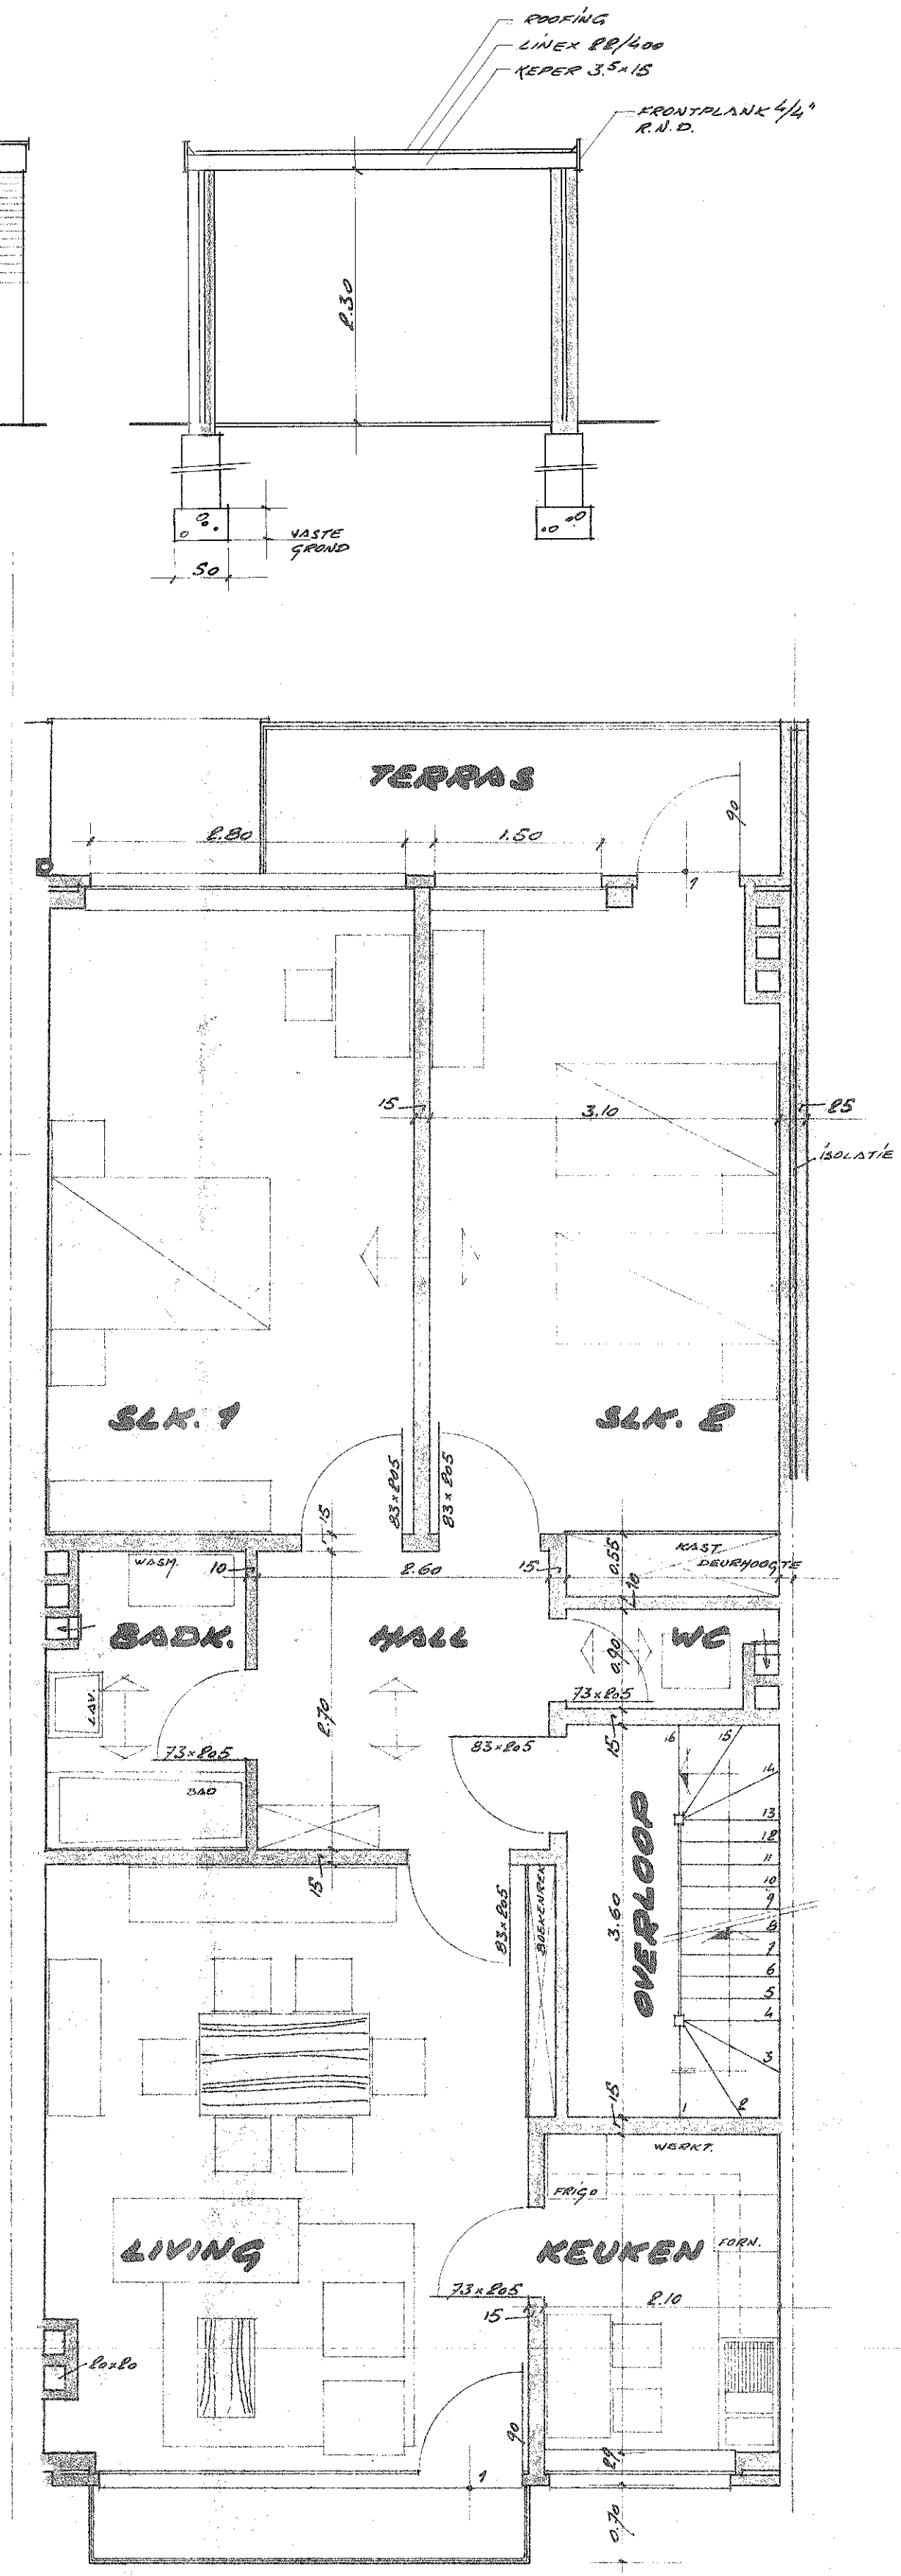

: 1e VERDIEPING

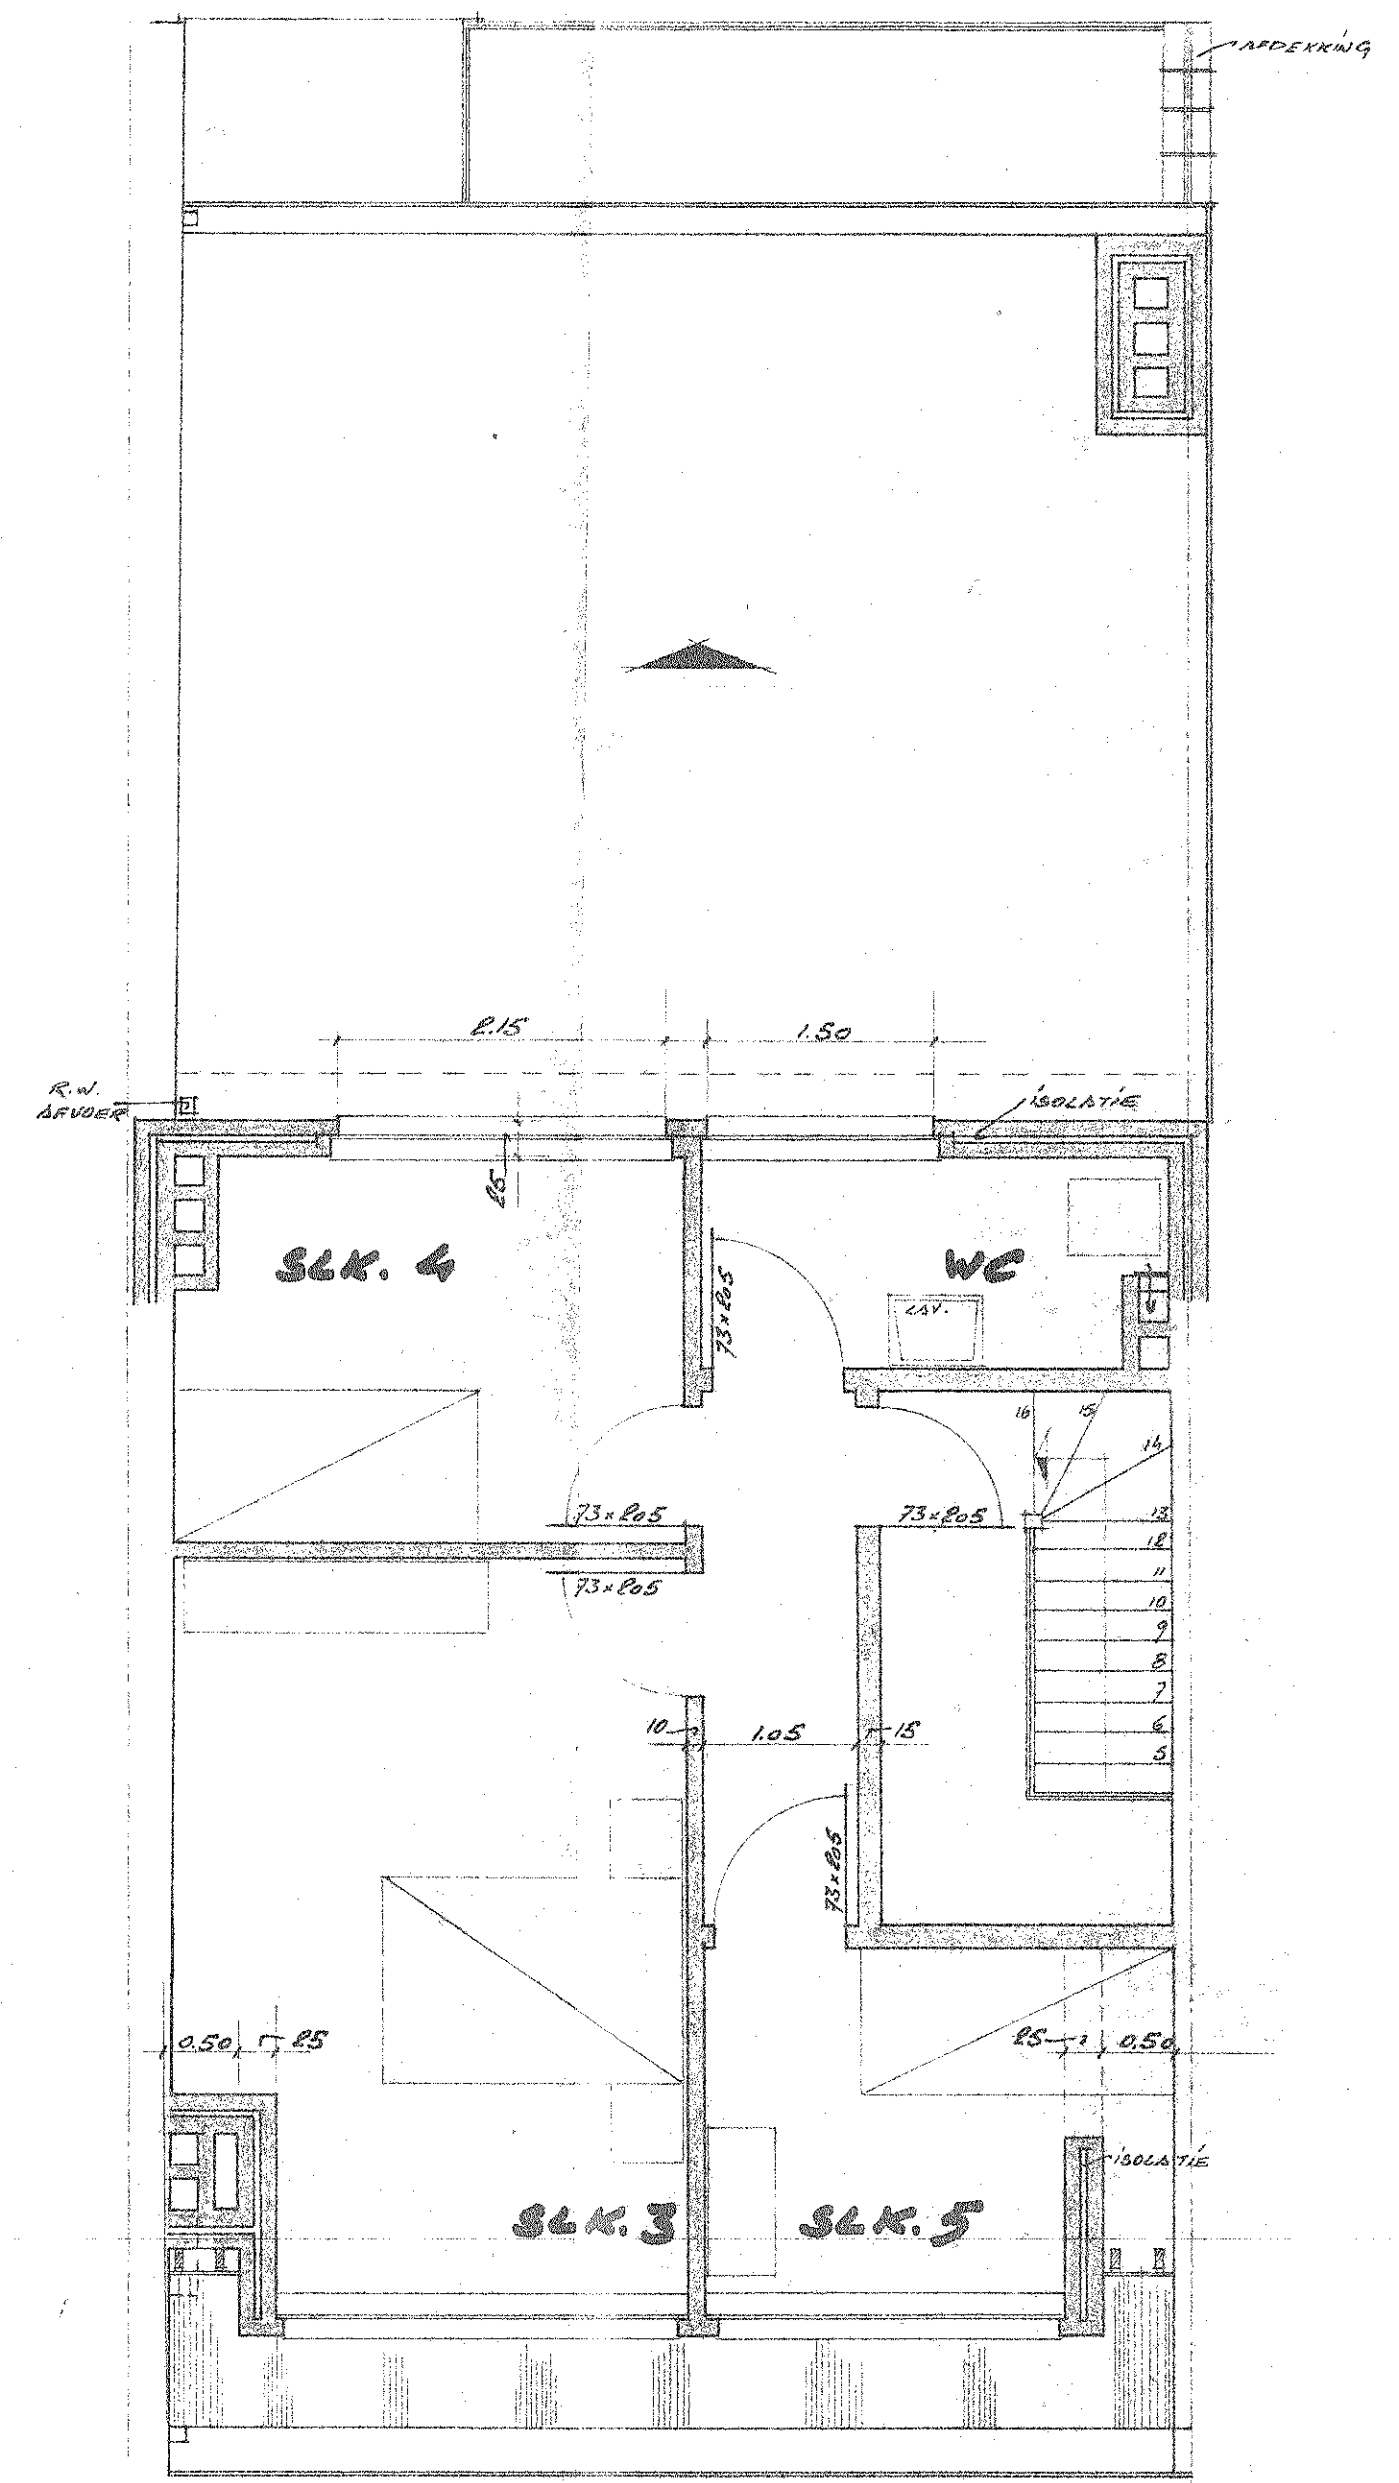

: 2e VERDIEPING 1:50