


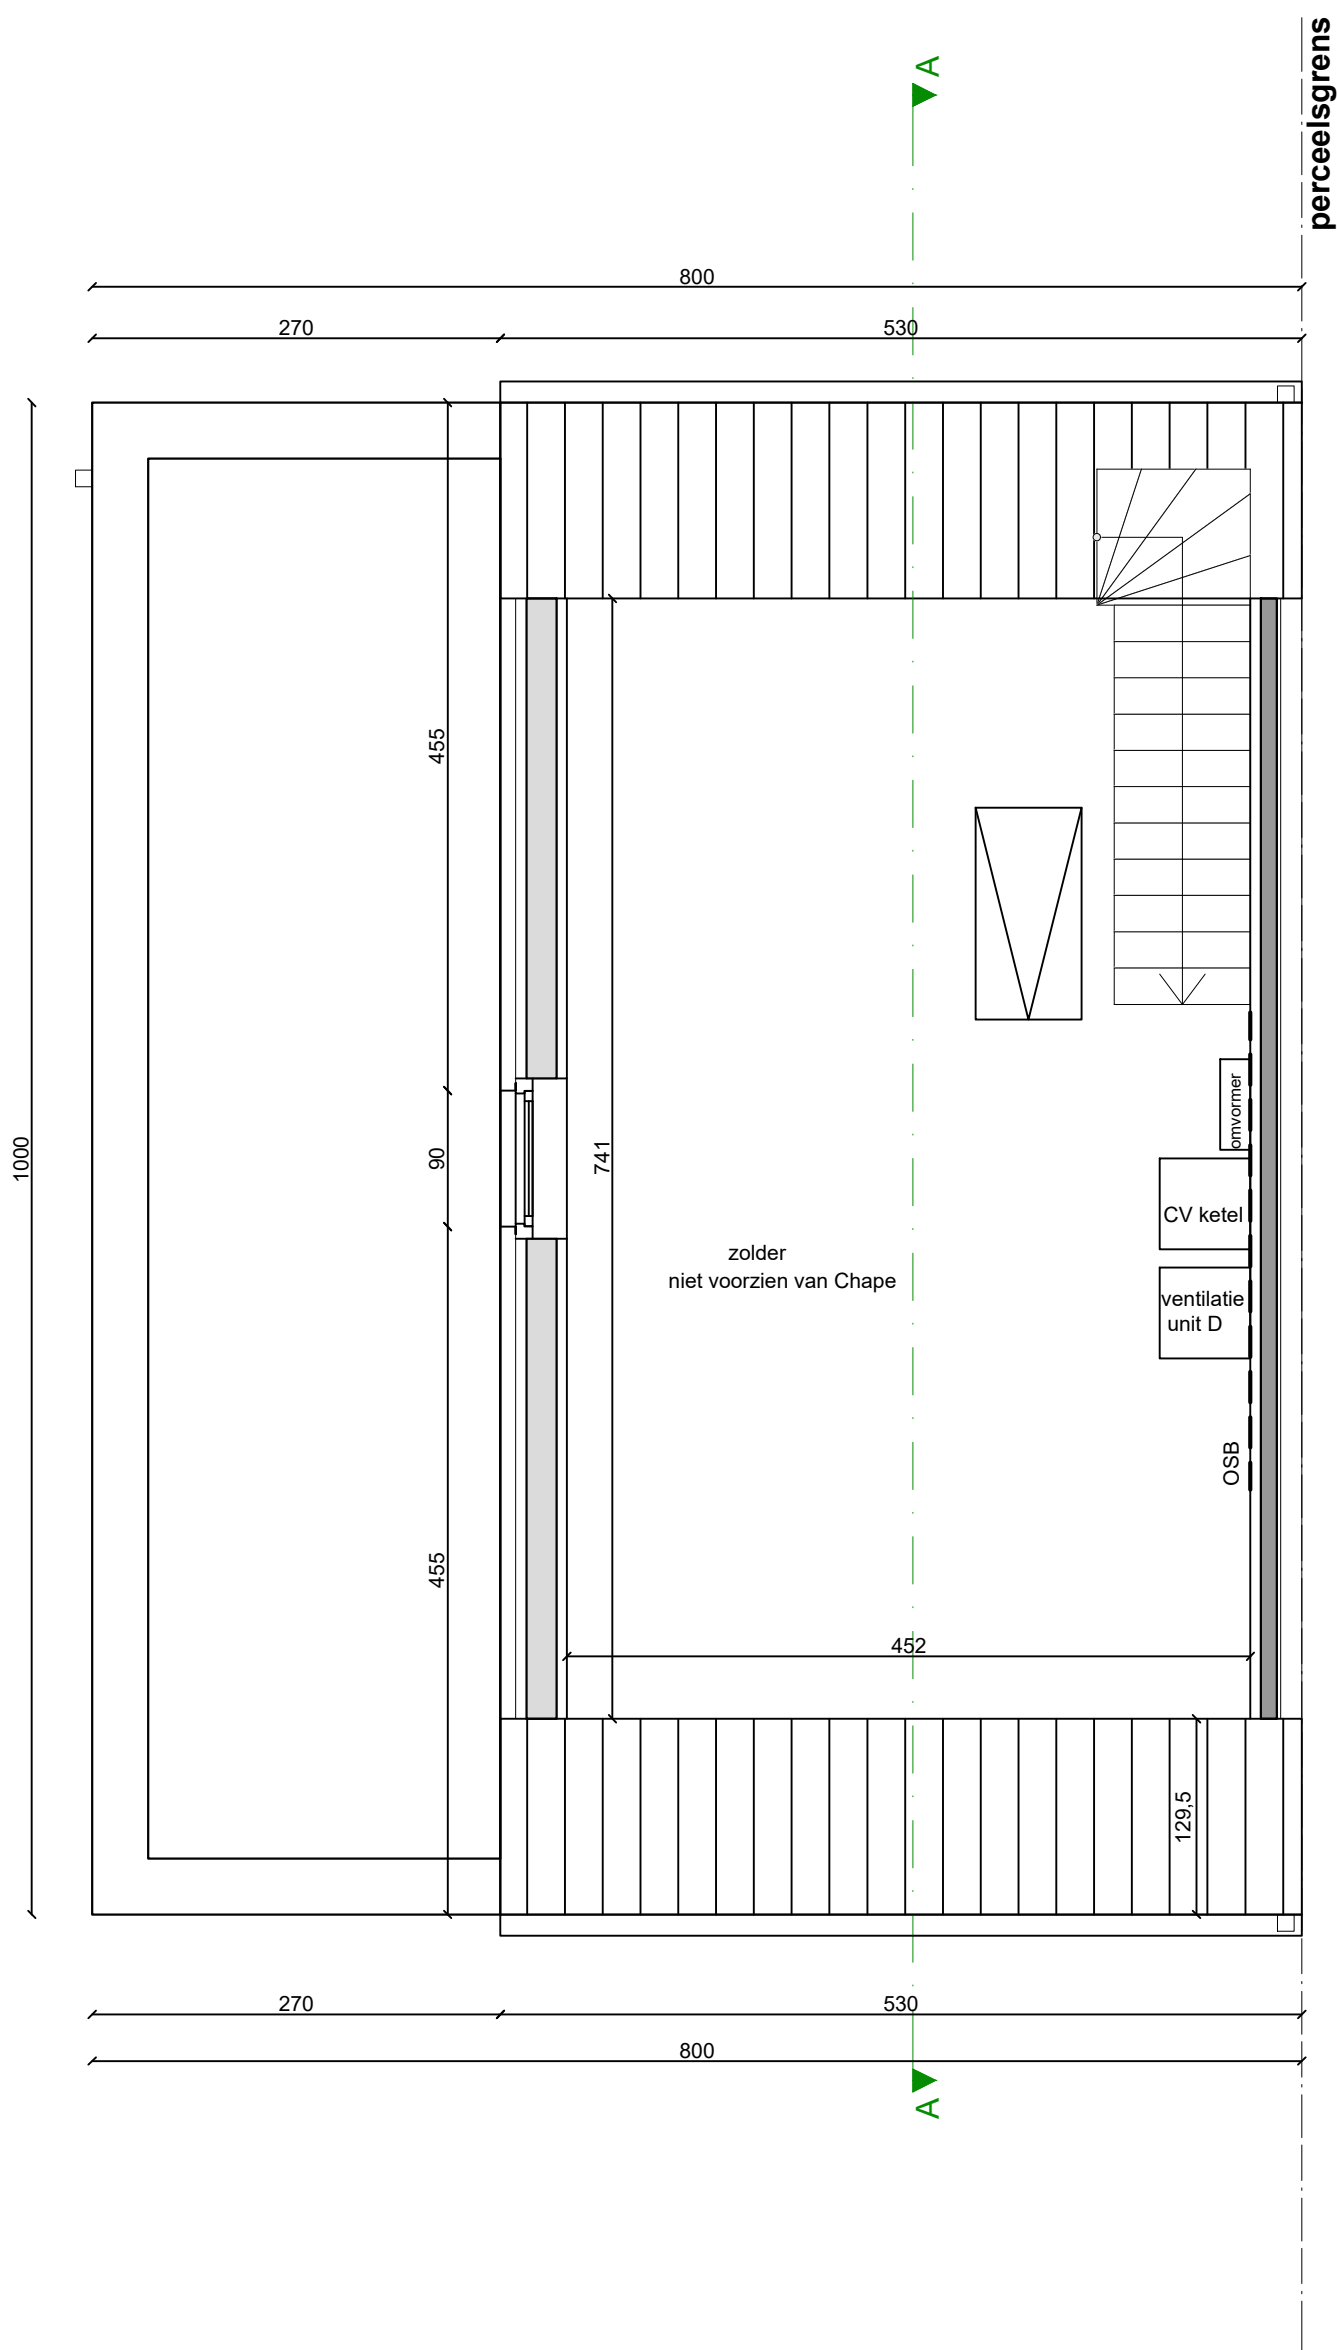

CONTACTINFO DOSSIER		
VOORBEREIDING	STEF S.	014 47 03 04
WERFLEIDING	NICK	04 97 61 92 65
ZOLDER <i>Maes Esther</i> Deliestraat 20 2490 Balen		

datum afdruk : 13/09/2021