


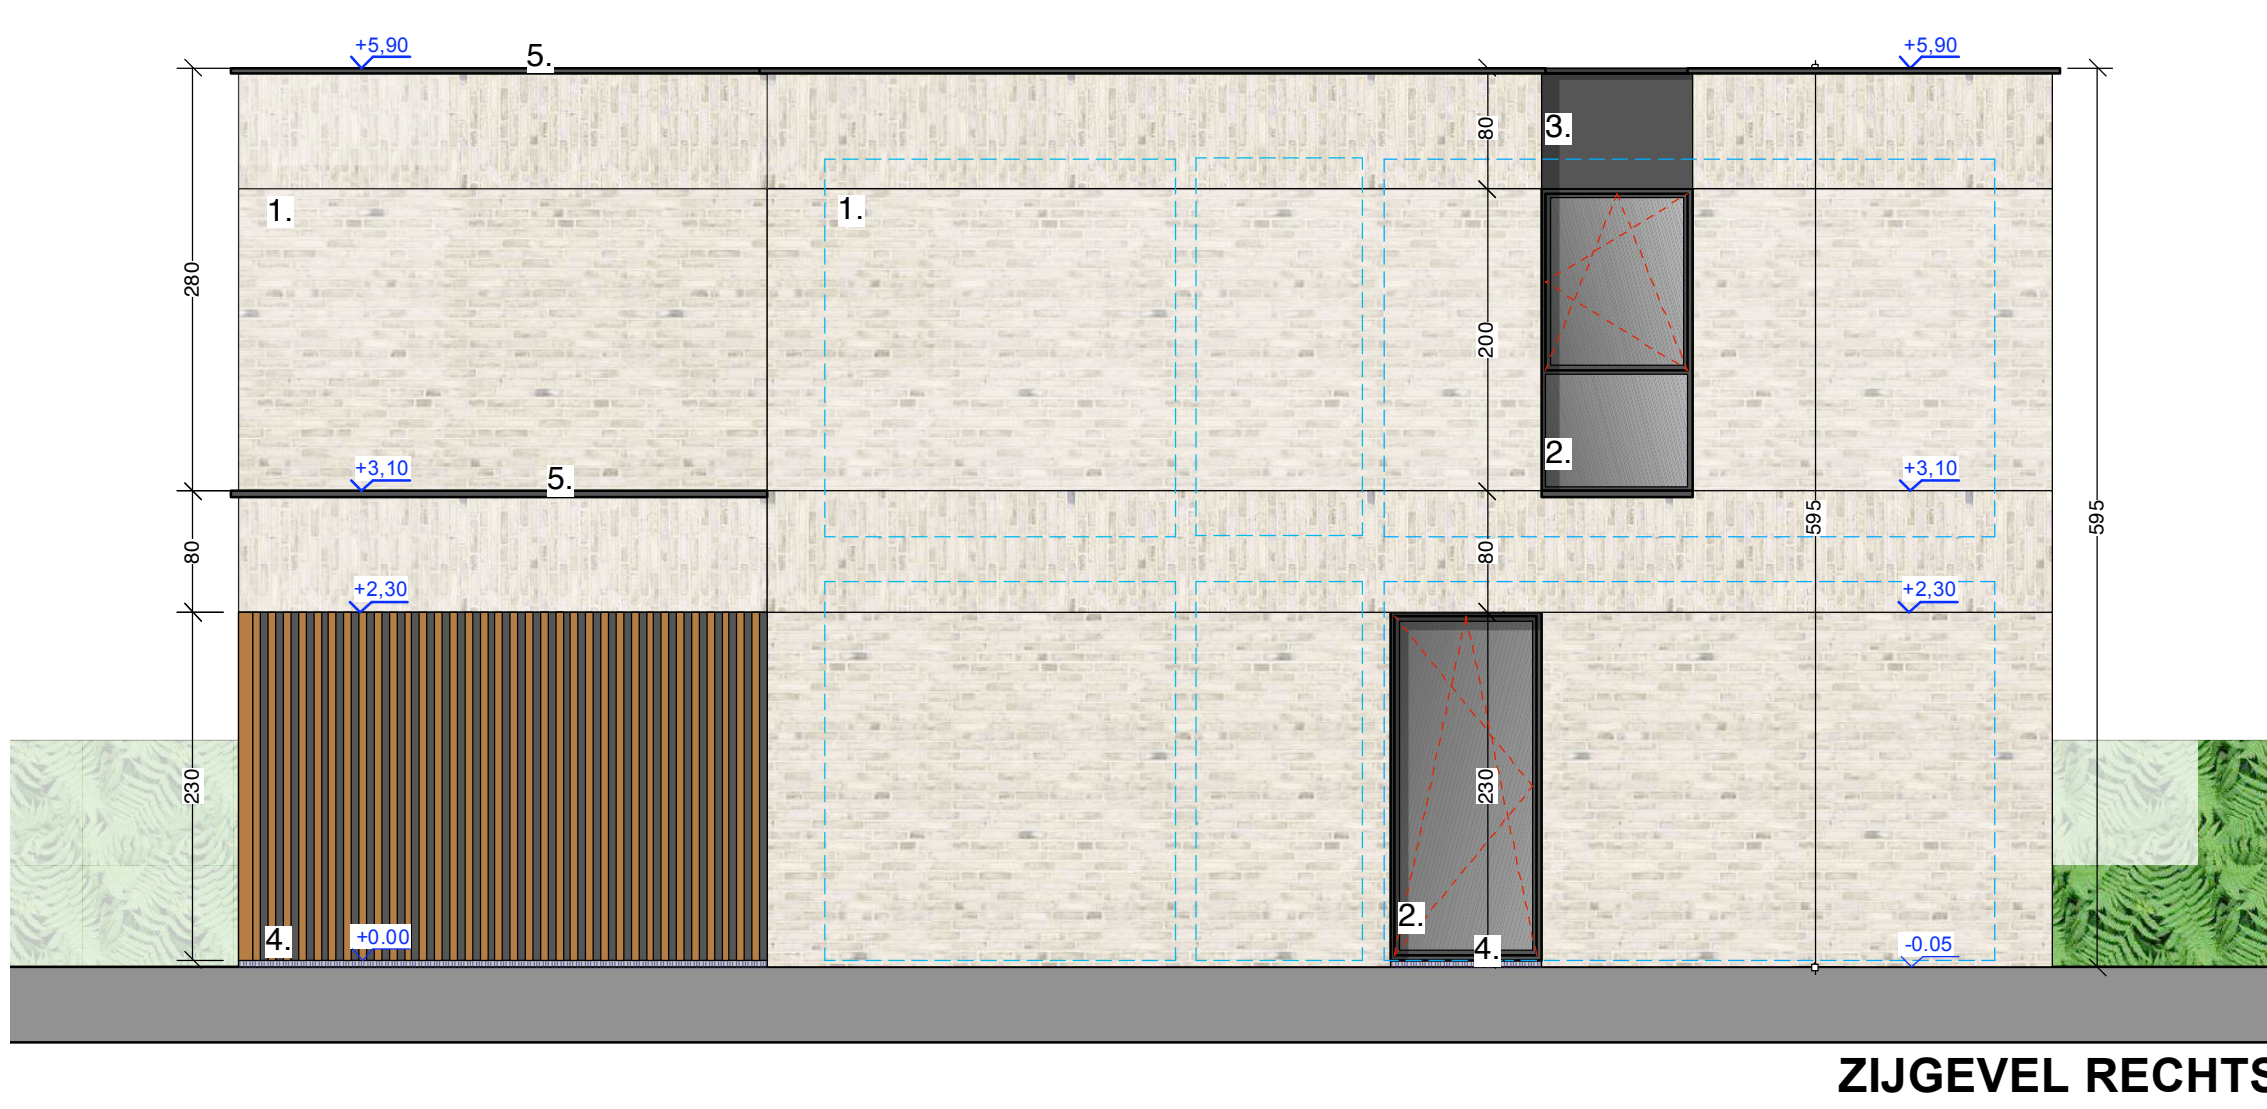

LEGENDE


MATERIAALGEBRUIK


BRANTS-MAGGEN vof

BENENS
HYNEN

ARCHITECTEN

—





V O O R W E E R P

NIEUWBOUW 2 HALFOPEN EENGEZINSWONINGEN

L I G G I N G

Diestersteenweg

3850 NIEUWERKERKEN

1ste afl., Sectie C, nr's. 163R, 163S Lot 1A & 2A

R O U W H E E R

Brants-Maggen vof

Diepenpoelstraat 3

3454 Rummen

