

JOS. HALEN
ARCHITECT-EXPERT
DIEST.

Provincie LIMBURG
Gemeente HALEN




Ged. en goedgekeurd door het College
van Burgemeester en Schepenen
de 25/4/1976
N° 8251 / 403
DE STEDEP. H. K. R.

Bouwen van een woonhuis voor de ;
Heer en Mevrouw VANHOUDT R. - BUWENS
Oude Leuvense baan - lot 3 -sect. A. 10a.17ca/ex.
verkeveling nr 7055/V/66. - dd. 02.12.1969

- L I G G I N G S P L A N -
=====

Vanhoudt R.
De Eigenaar ,
Rijnrode - 26
3292 ASSENT

De Architect- Expert nr 0140Br.
3290 Diest april 1972

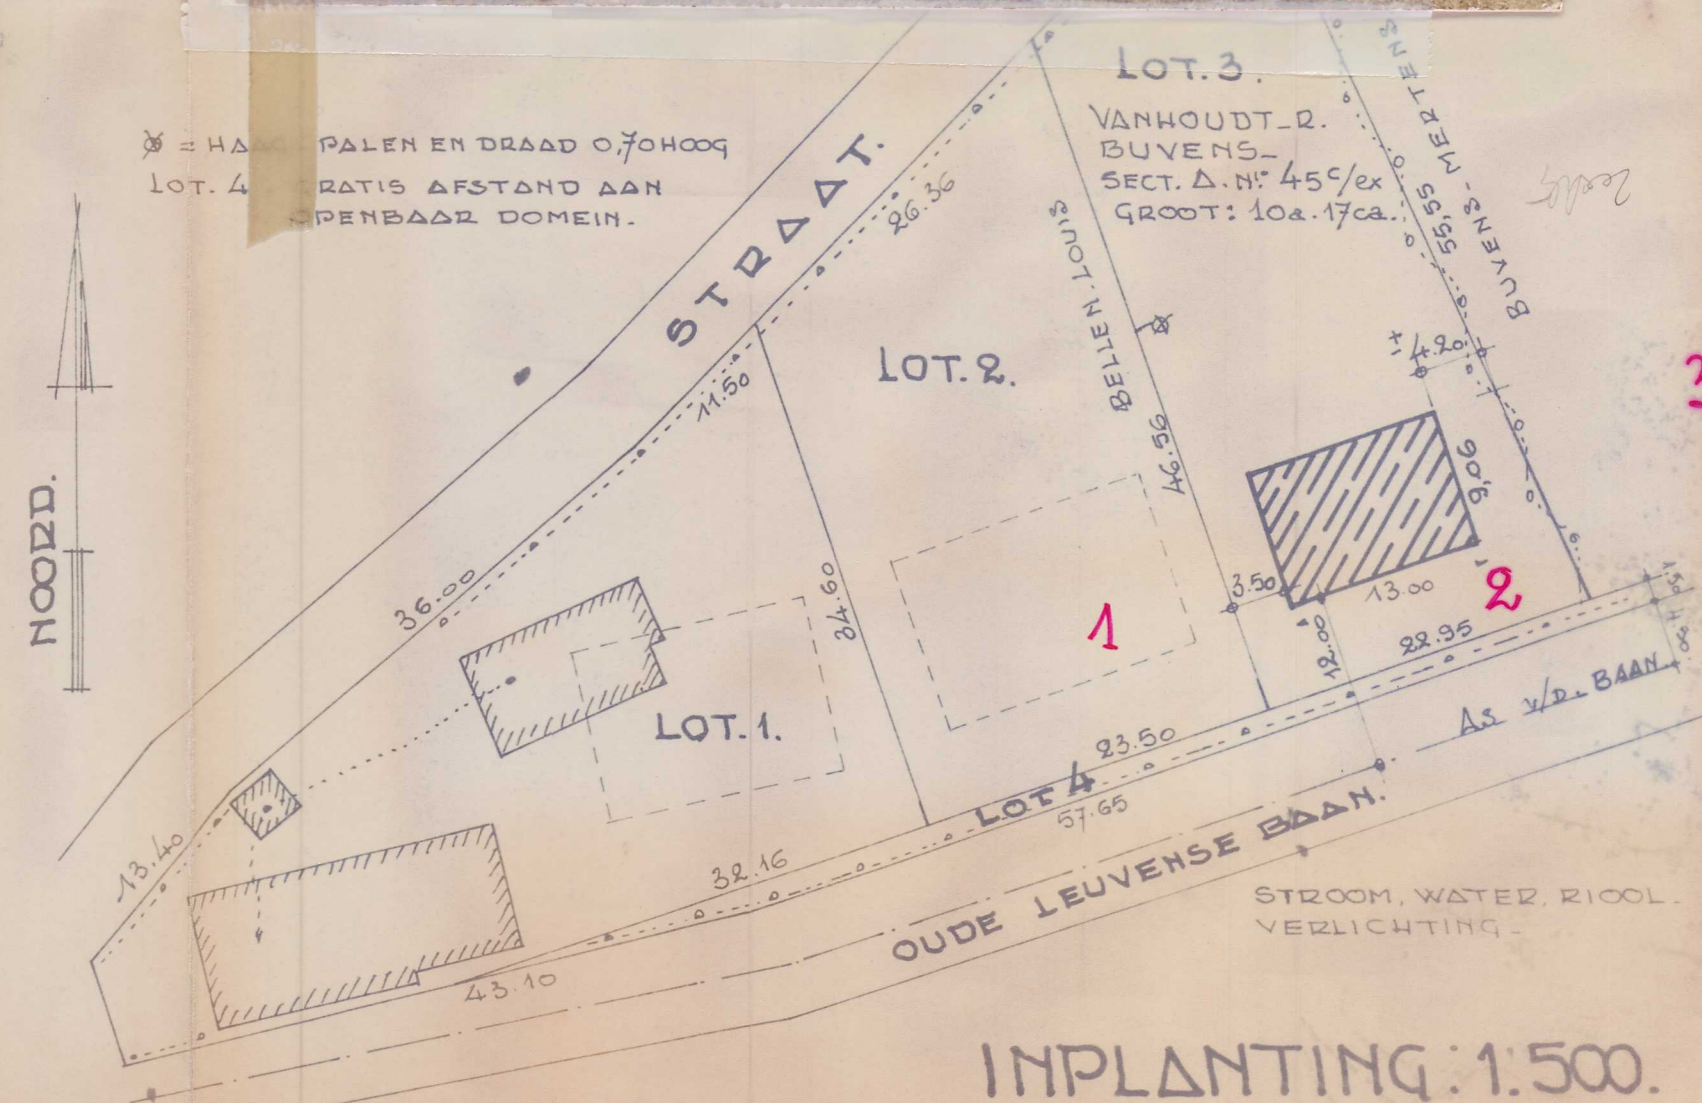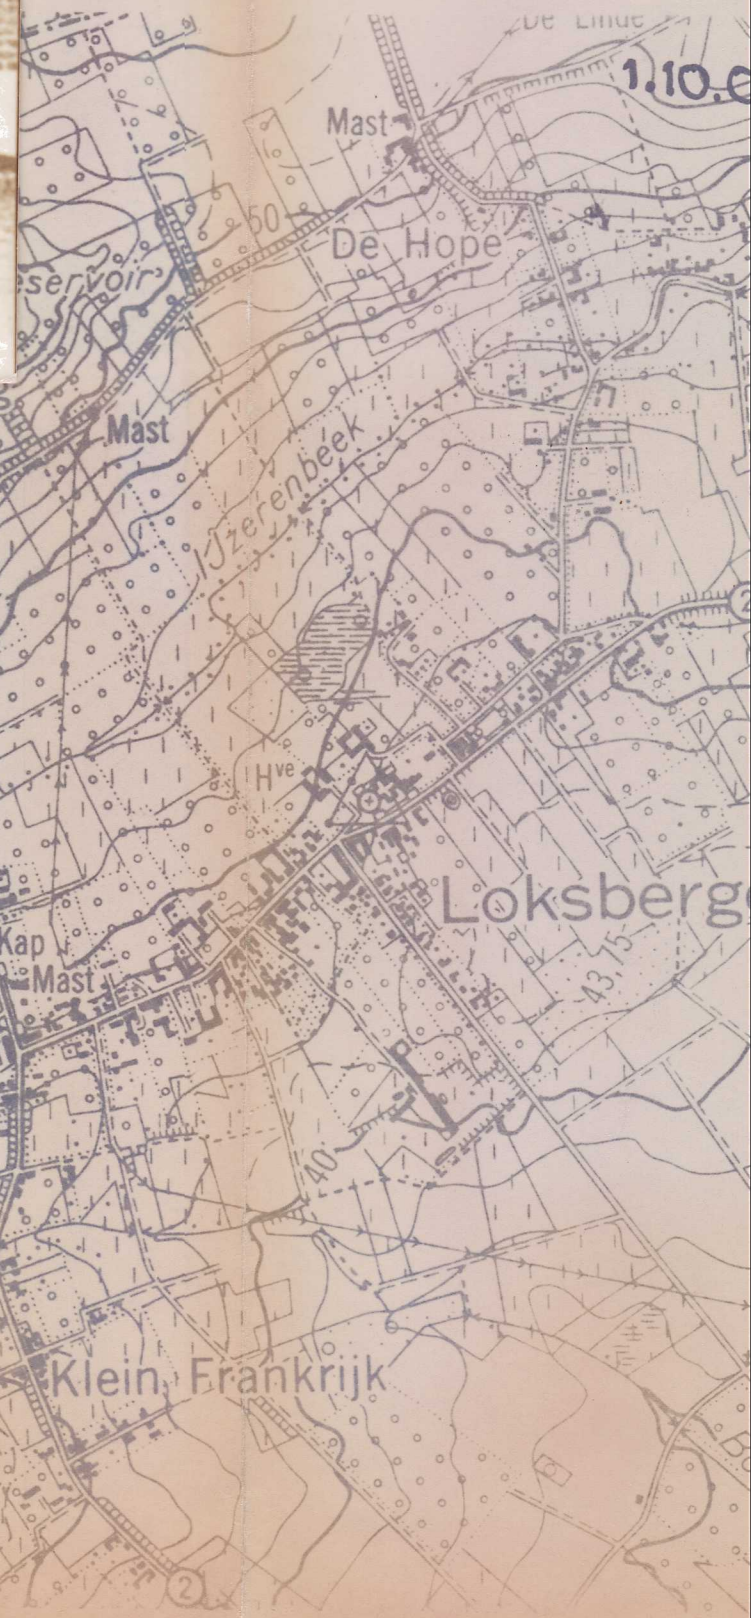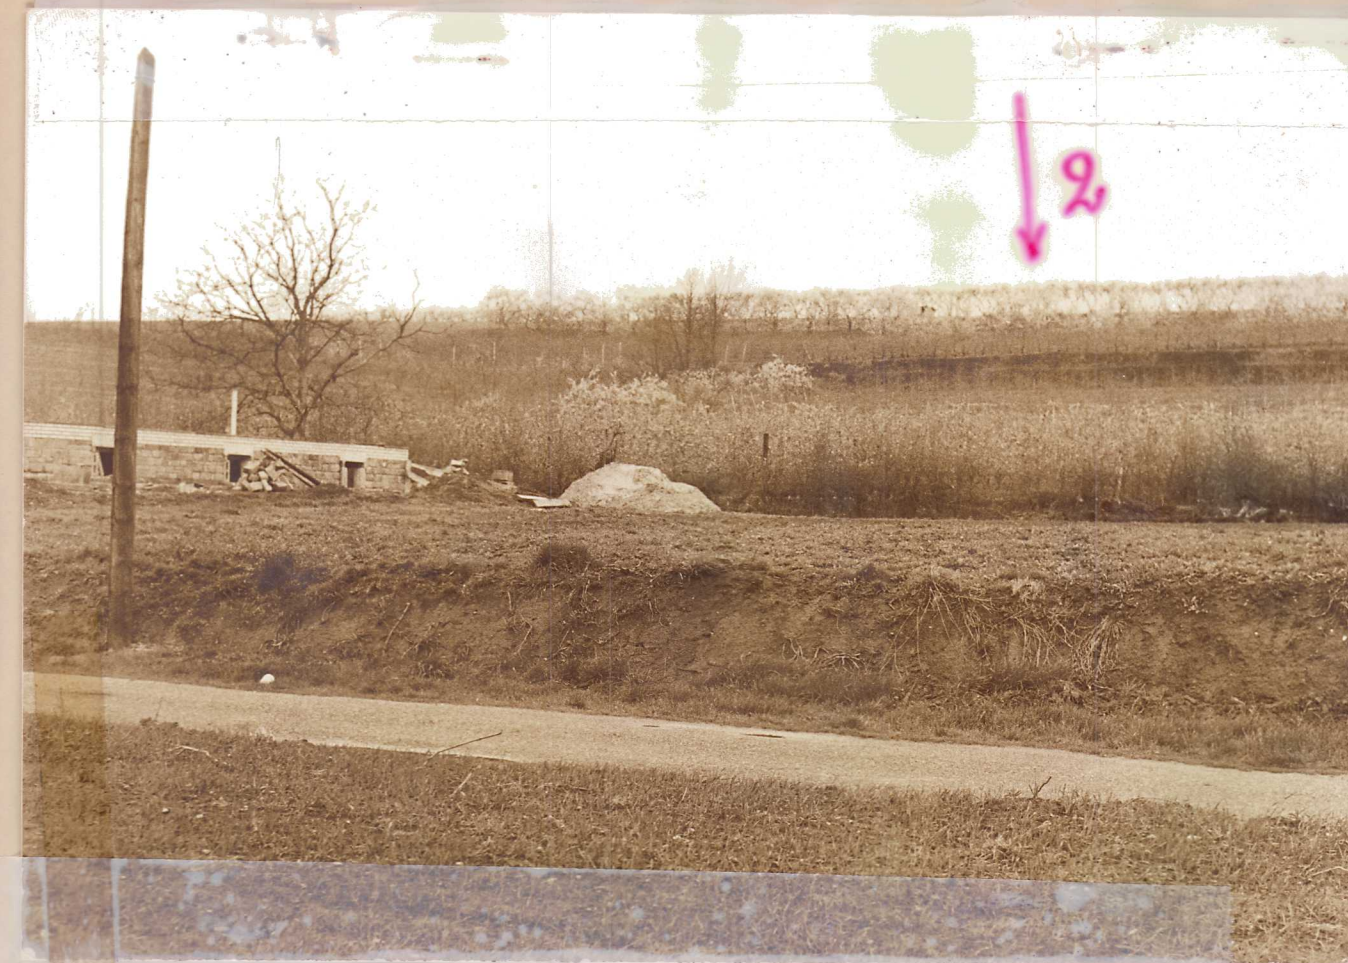

INPLANTING : 1.500.

