


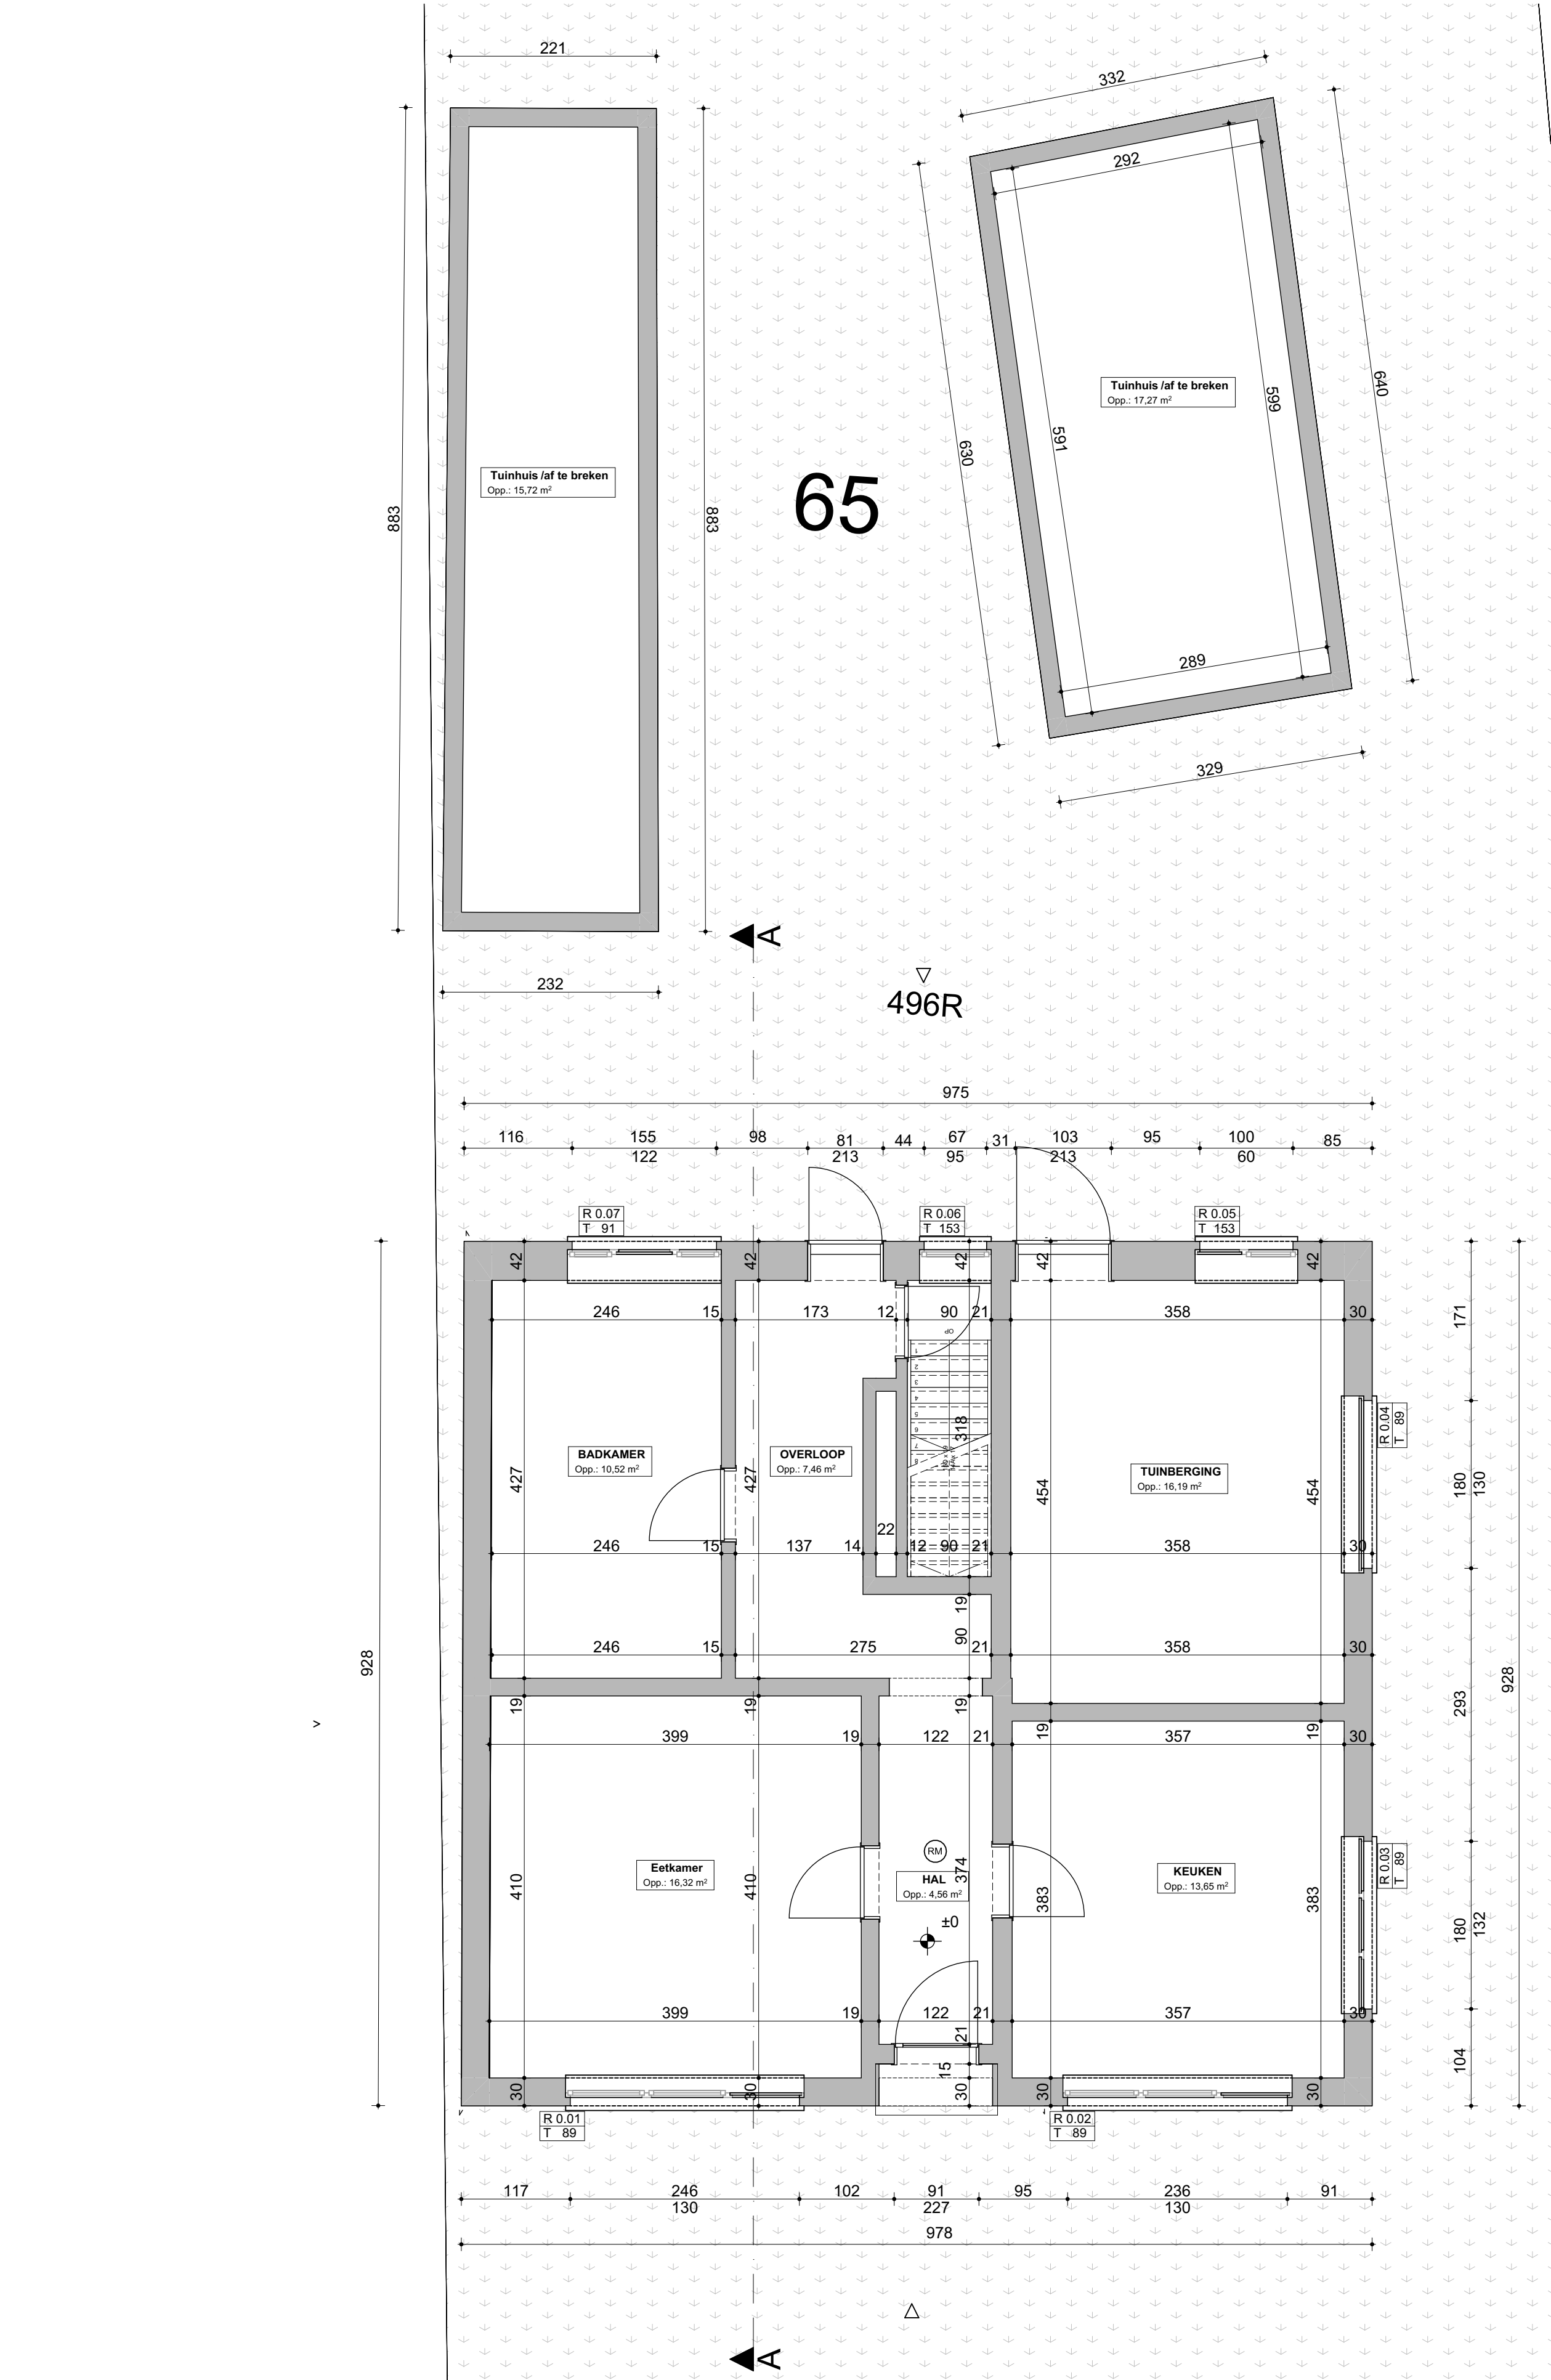

VERBOUWEN VAN DE EEN WONING				
BOUWHEER: Al- Zaidi Hassan Nieuwebaan 65 2431 Laakdal	BOUWPLAATS: Nieuwebaan 65 2431 Laakdal LAAKDAL 4 AFD/VORST. Sie B nr.496/R	VERGUNDE (GEACHTE) TOESTAND		
		GRONDSPLAN		
INNOVARCHITECTEN BV.		Doss: 2404.01		03
		Datum: 23/11/2025		
		Schaal: 1:50		
BTW BE1022576176 innovarchitecten@outlook.be		Korenbloemstraat 2A - 3800 Sint-Truiden GSM: 0465/75.10.43		
		InnovArchitecten		