



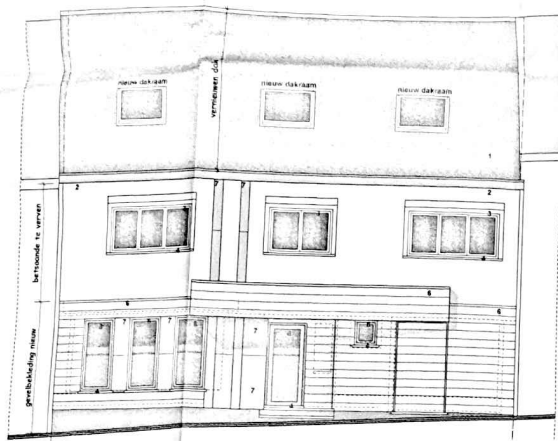


Voorgevel

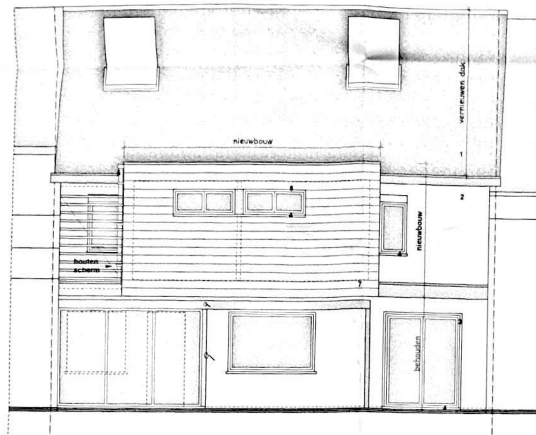


Achtergevel Materialen:

1. dakpannen: "roodbruin" (bestaande) te vernieuwen pannen antraciet
2. gevelsteen: baksteen "gebroken wit" te schilderen
3. buitenschrijnwerk: "wit" (bestaande)
4. dorpels: arduin
5. afvoergoten en hanggoten: zink
6. gevelbekleding: arduin
7. gevelbekleding: hout
8. buitenschrijnwerk: "antraciet"

Snede AB

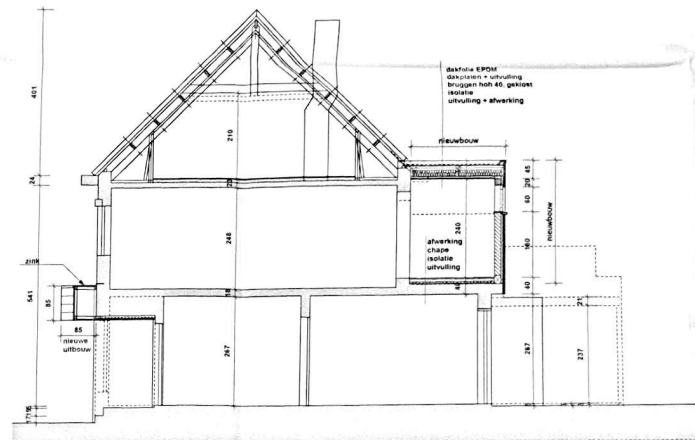


Omgevingsplan 1/1000

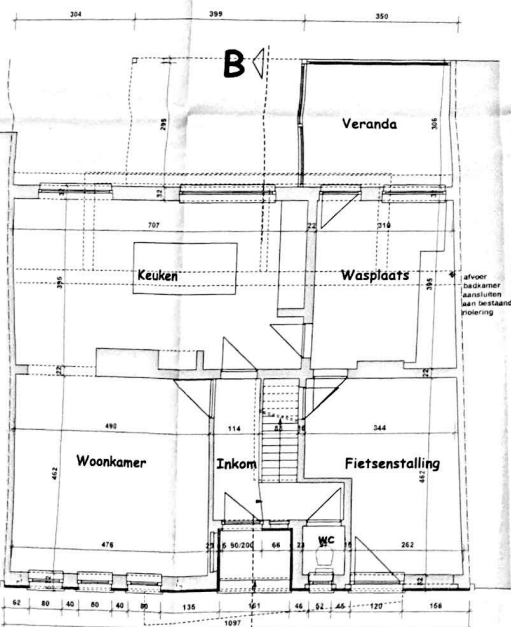

Grondplan


NIEUW:
bekleding voorgevel

A

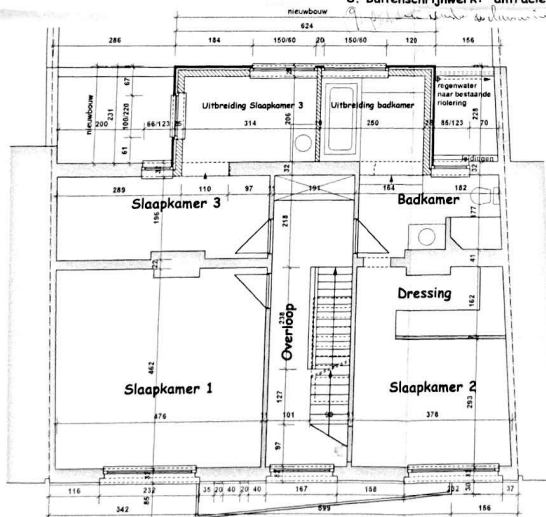

Verdiepingsplan

NIEUW:
achterbouw, gevelbekleding voorgevel en zoldertrap

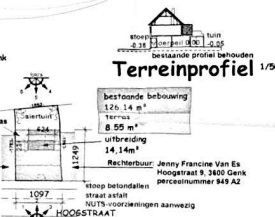


Terreinprofiel 1/500




Situeringssplan 1/2000

Inplantingsplan 1/500

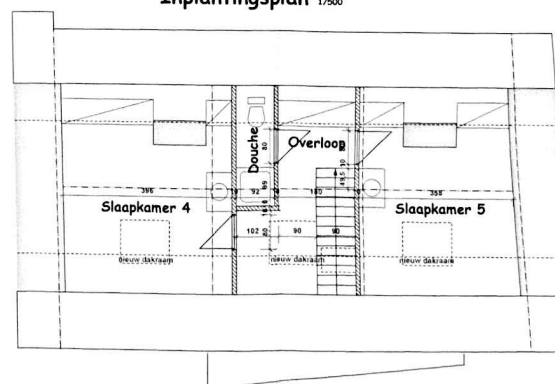

Zolderplan

NIEUW:
binnenwanden en zoldertrap

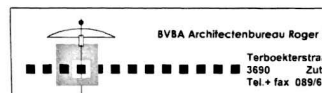

ONTWERP: Verbouwen van een woning NIEUWE TOESTAND

TERREIN: Hoogstraat 7, 3600 Genk
KADASTRAAL: 1e Afd. S/le 1/8, nr. 949 y

OPDRACHTGEVER:
Dhr. en Mevr. SALAETS-OLAERTS
Hoogstraat 7
3600 Genk

Hik Opdrachtgever Hik Architect Hik Aannemer


maten: cm schaal 1/50 blad 2/02 datum: 11-12

