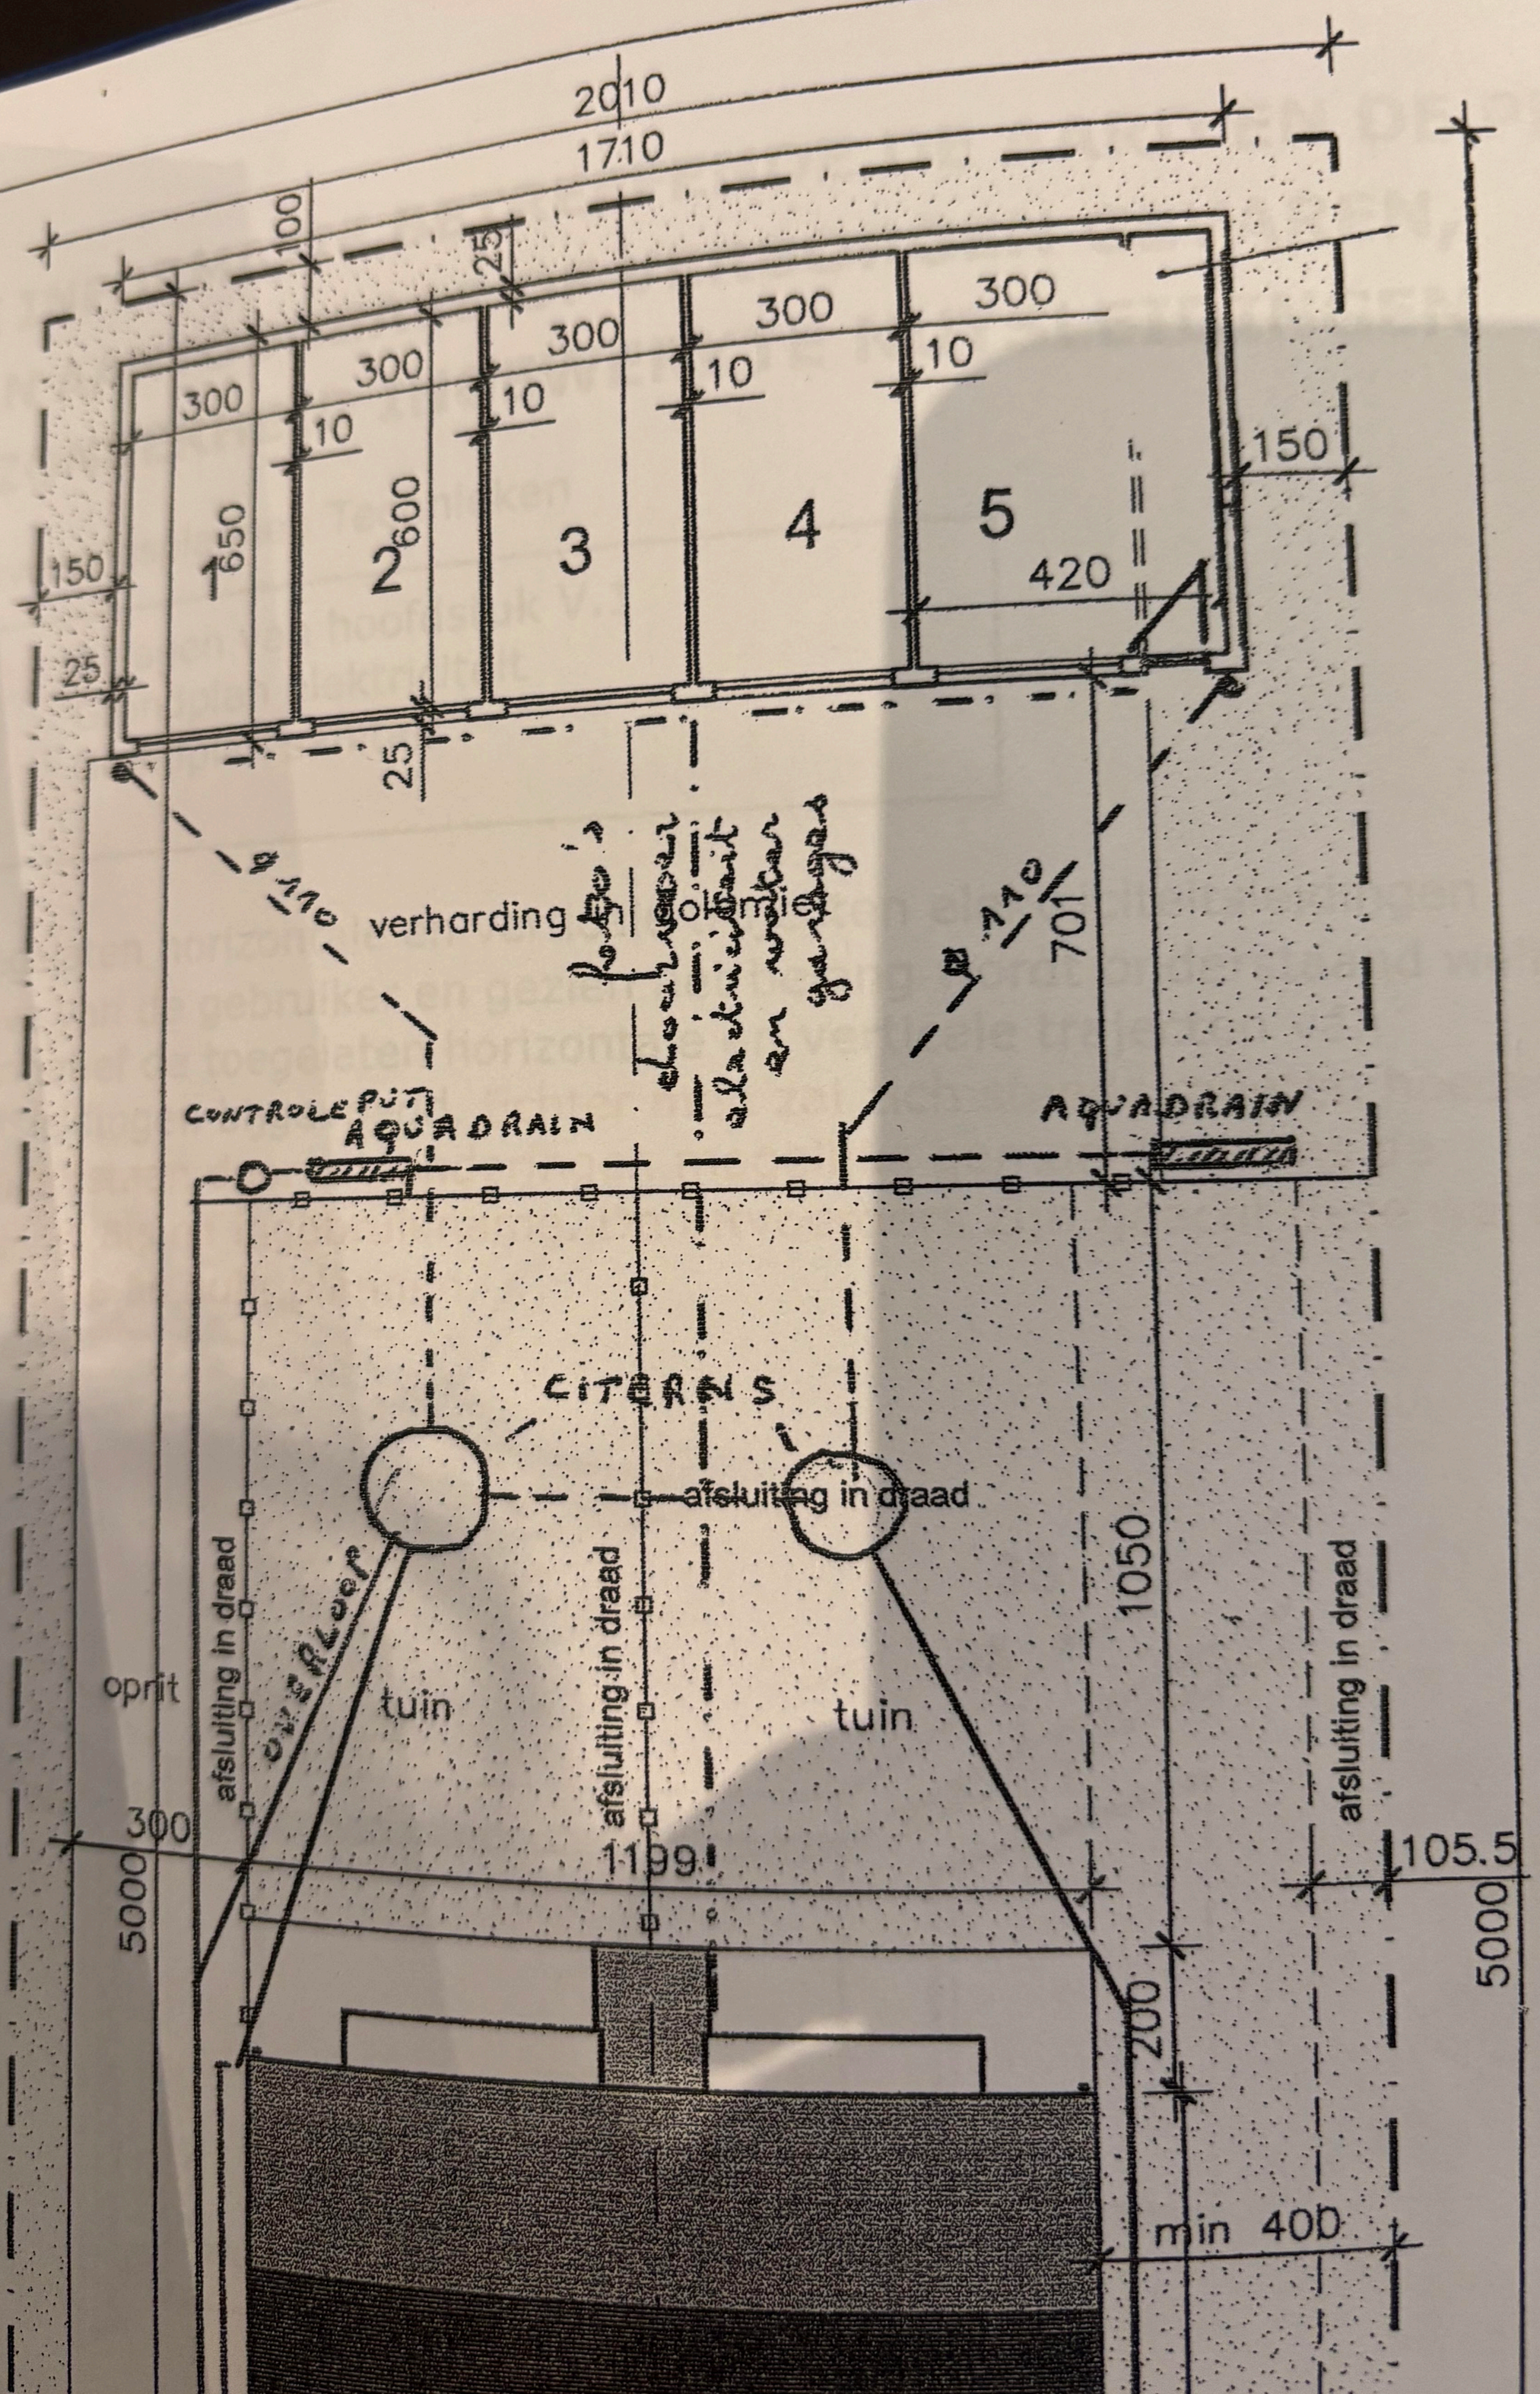
2010
1710
100
25
300
300
300
300
300
10
10
10
10
10
150
650
600
2
3
4
5
420
150
25
25
verharding
CONTROLEPUT
AQUADRAIN
AQUADRAIN
CITERNS
afsluiting in draad
afsluiting in draad
afsluiting in draad
tuin
tuin
oprit
300
5000
1199
1050
105.5
5000
200
min 400