

ALLE OPGEGEVEN OPPERVLAKTES VAN DE AANGEDUIDE ONDERDELEN  
 ZIJN NETTO OPPERVLAKTES  
 GEMETEN TUSSEN DE DRAGENDE MUREN (ZOWEL BINNENMUREN ALS BUITENMUREN)  
 BINNENMUREN OF TUSSENSCHOTTEN ZIJN INBEGREPEN IN DE NETTO OPPERVLAKTES


AANVRAAG TOT HET  
 SLOPEN VAN EEN  
 BESTAANDE EENGEZINS-  
 WONING EN HET  
 BOUWEN VAN EEN  
 MEERGEZINS-WONING  
 MET 16 WOONEENHEDEN

LIGGING  
 STATESTRAAT 41  
 8980 PASSENDALE- ZONNEBEKE  
 ZONNEBEKE 2<sup>ste</sup>fd - Sie C nr. 59R exp nr 7 part P0000  
 WESTVLAANDEREN

10 maart 2020  
 AANVRAAG OMGEVINGSVERGUNNING

ARCHITECT PETER DONCK NETTINGSTRAAT 2 8890 MOORSLEDE 0497 / 450 811 peterdonck@telenet.be	AANVRAGER CVA VILLA - WILFRIED POLLET HANDELSSTRAAT 105 8610 KORTEMARK 051 / 57 08 91 burkian.pollet@gmail.com
--	---

AANVRAAG PRECAD GARAGES PARKEERPLAATSEN	AANVRAAG PRECAD
---	--------------------

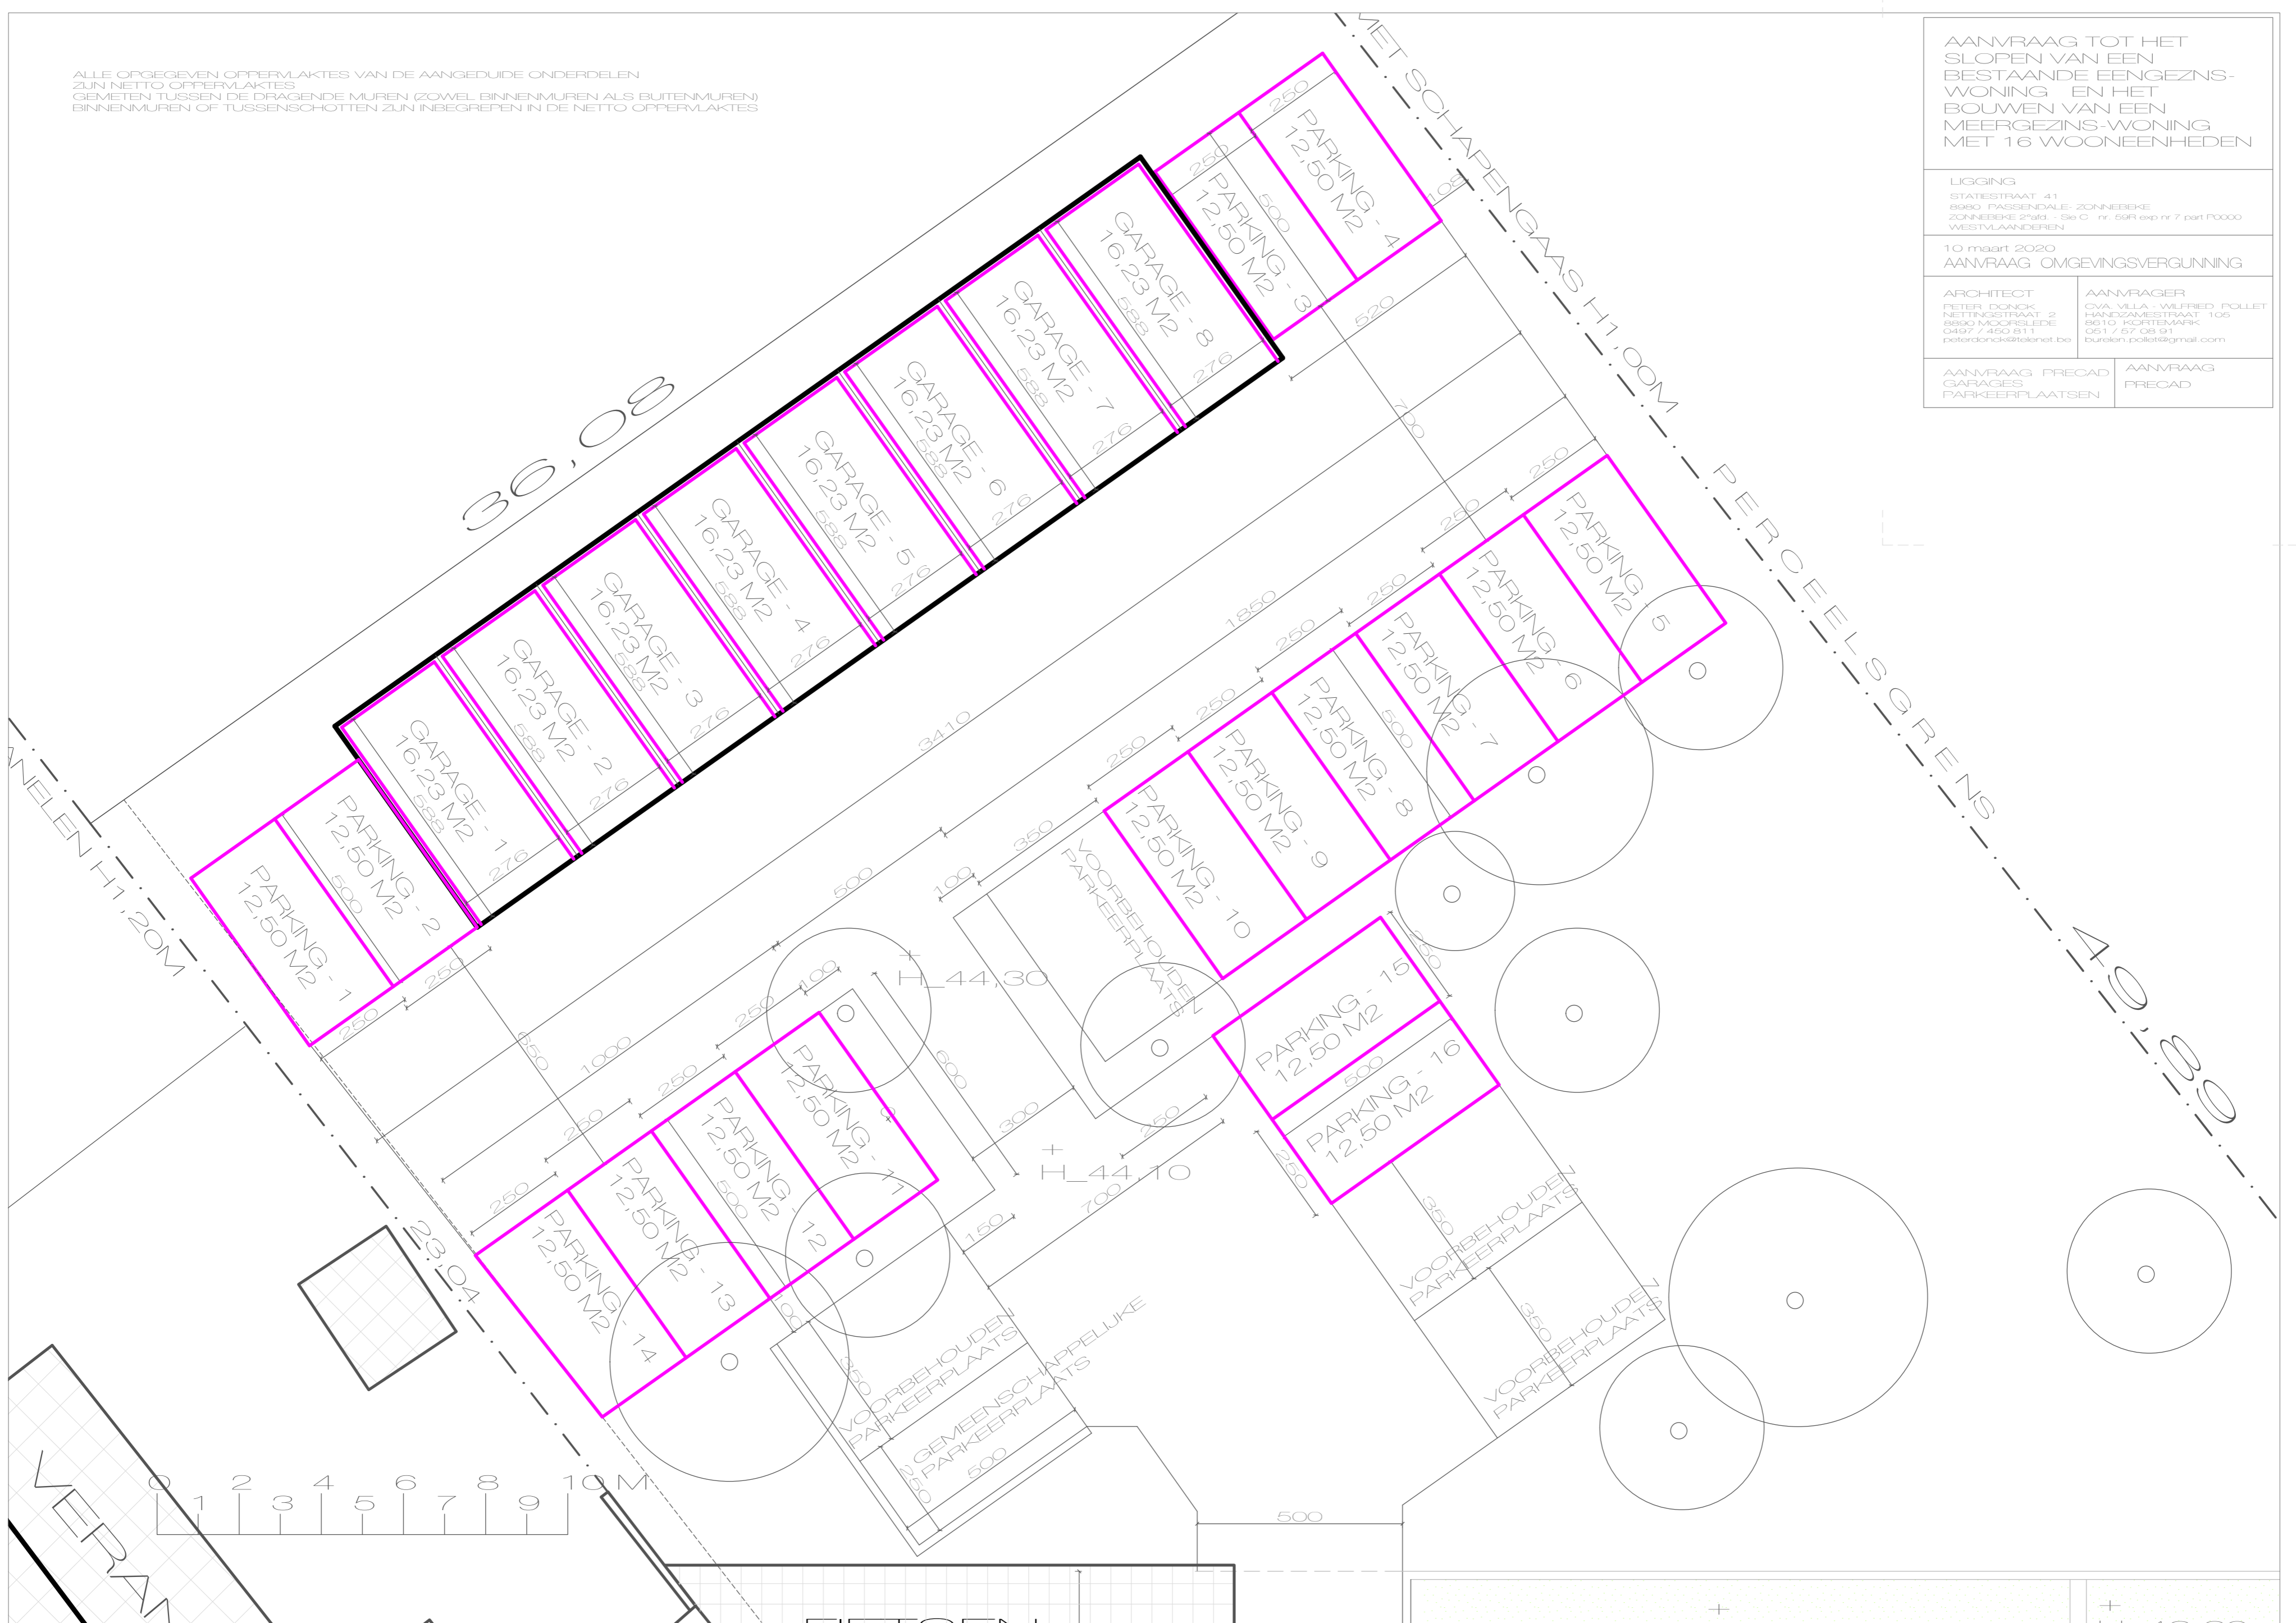

VERBODEN

LETSEN

H+42.50 H+43.30