

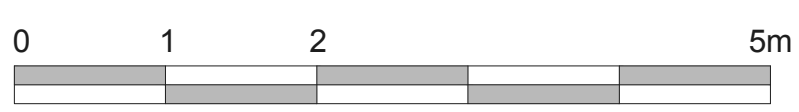




PLAN GELIJKVLOERS
(schaal 1/50)

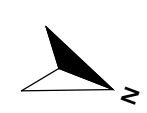


bouwheer	Piron Real Estate BV david@immopiron.com
bouwplaats	Molendreef 32 9290 Berlare
architect	Studio Driehoek BV - Joëlle Eeckhout Elststraat 4 9240 Zele joelle.eeckhout@gmail.com
datum	29/04/2022

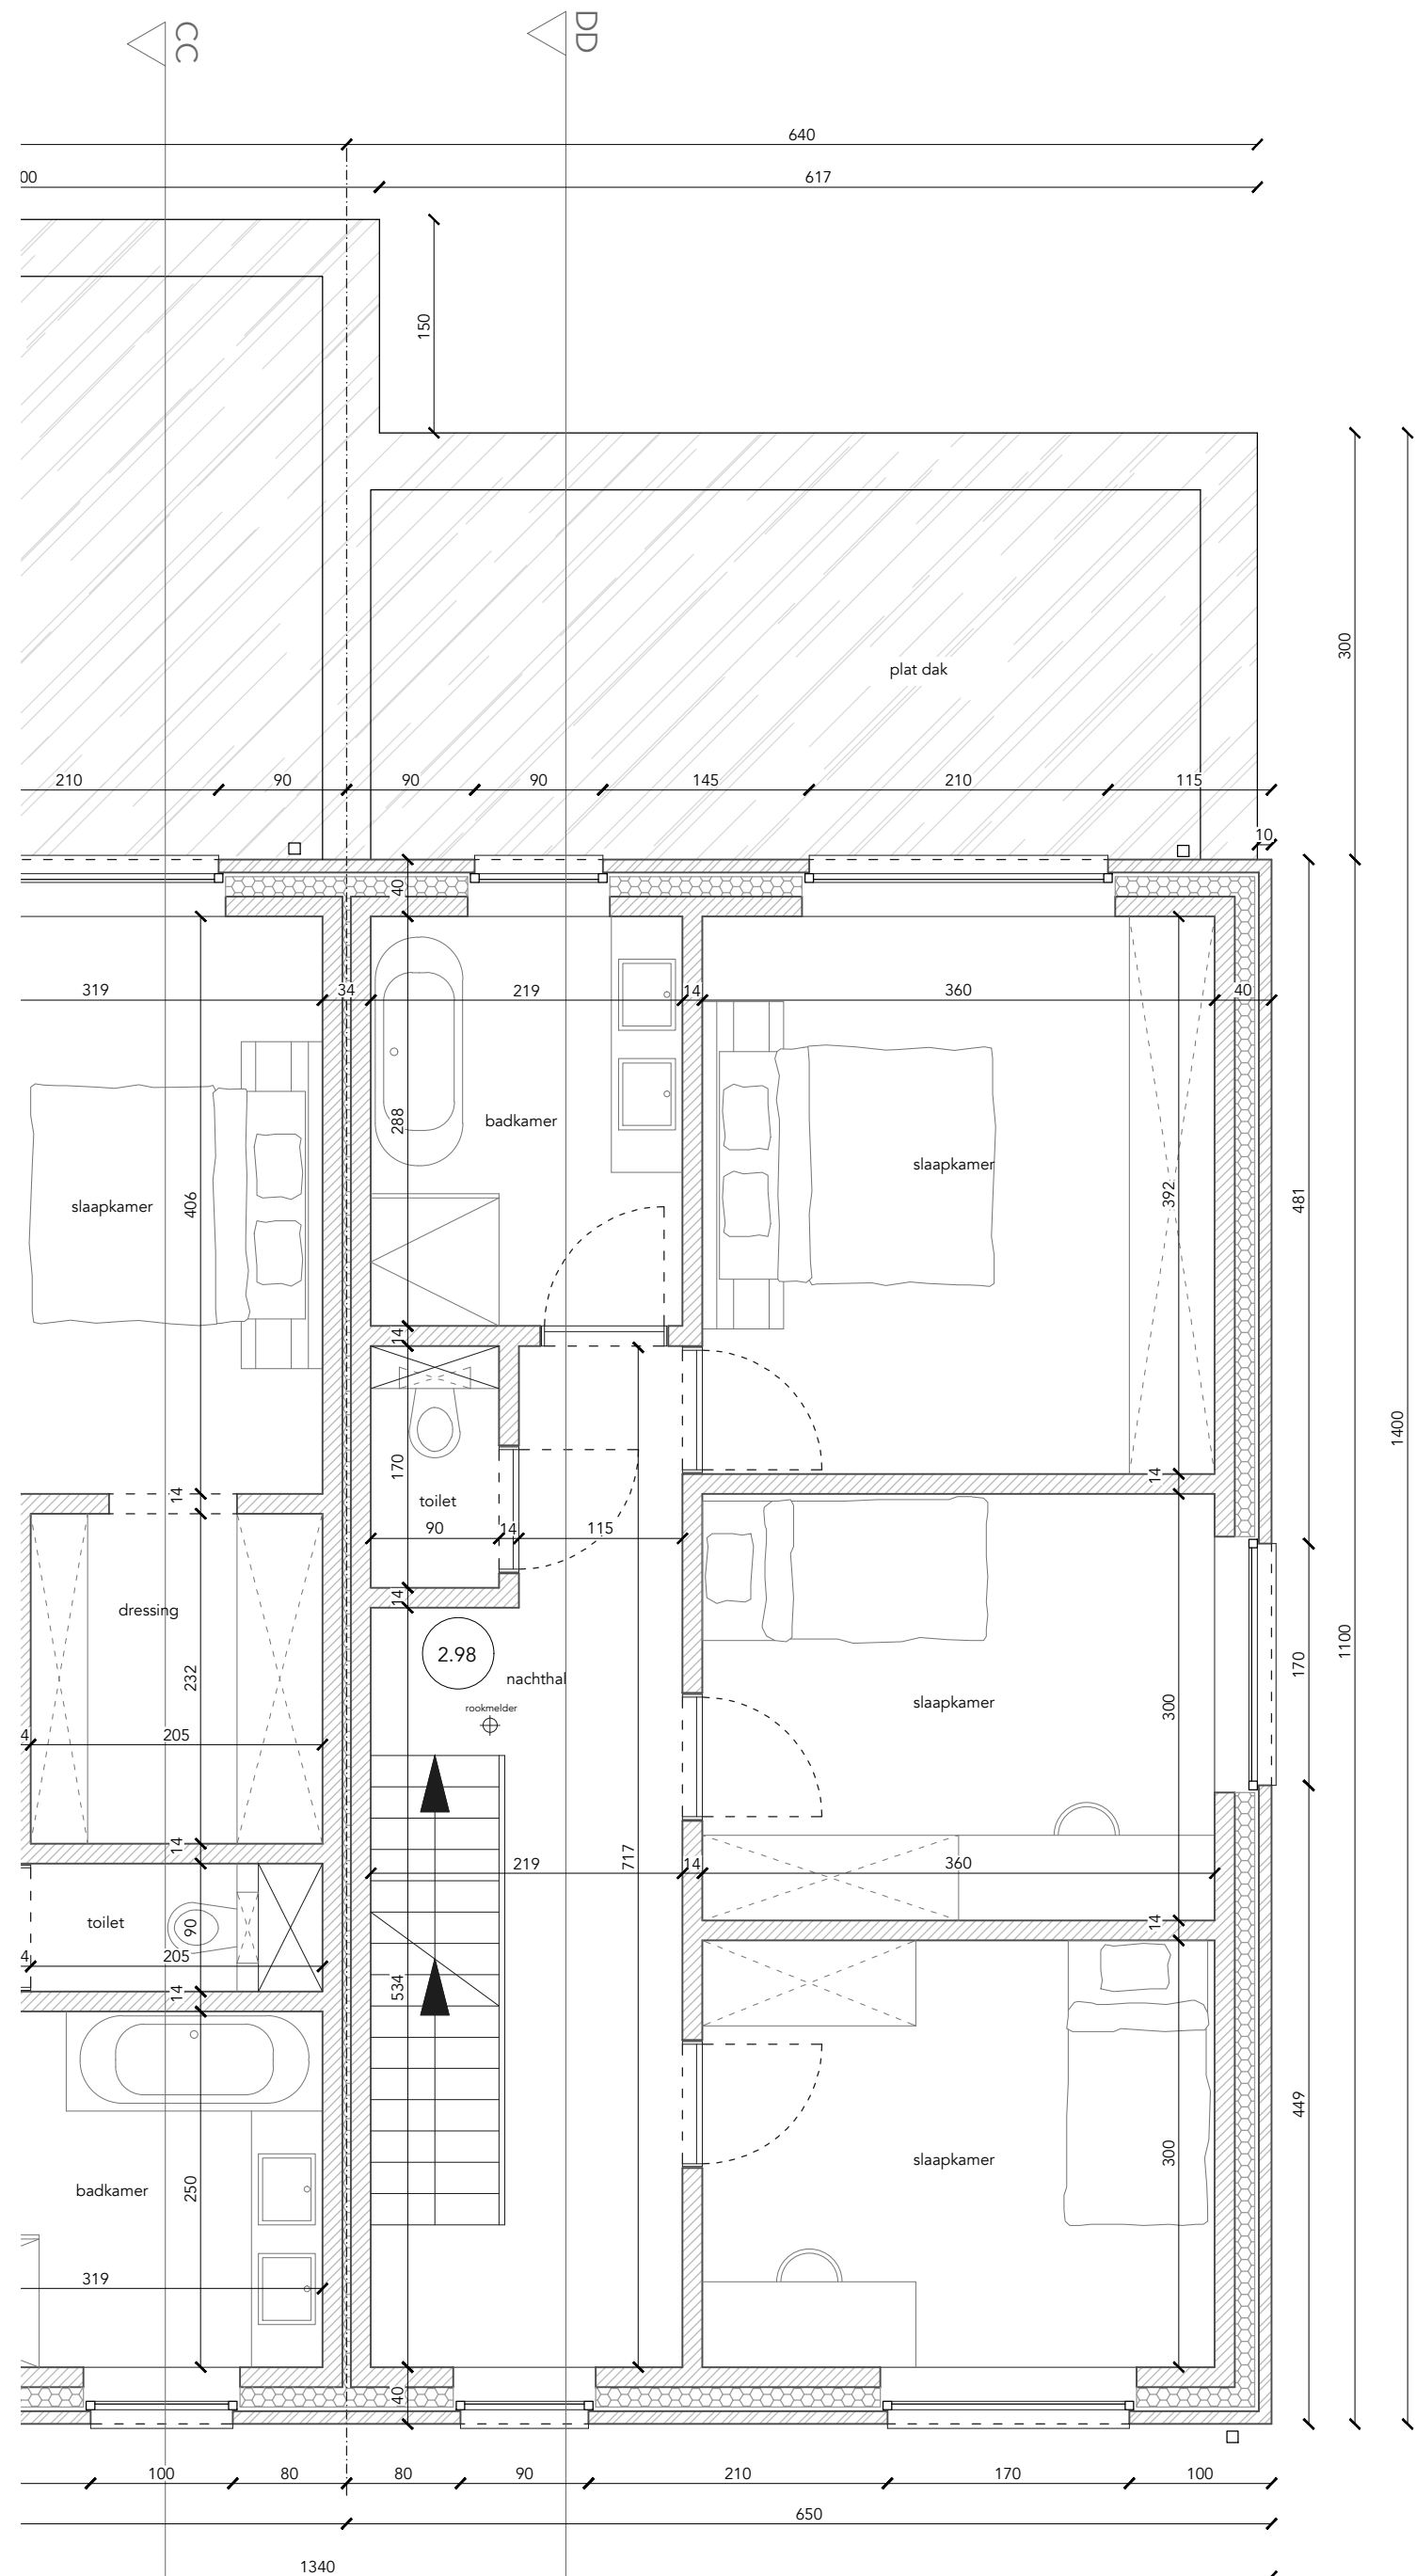

PLAN VERDIEPING
(schaal 1/50)

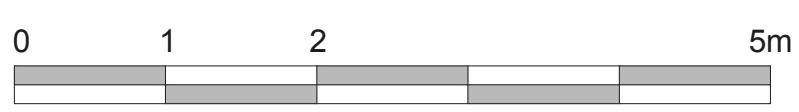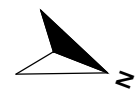

bouwheer	Piron Real Estate BV david@immopiron.com
bouwplaats	Molendreef 32 9290 Berlare
architect	Studio Driehoek BV - Joëlle Eeckhout Elststraat 4 9240 Zele joelle.eeckhout@gmail.com
datum	29/04/2022

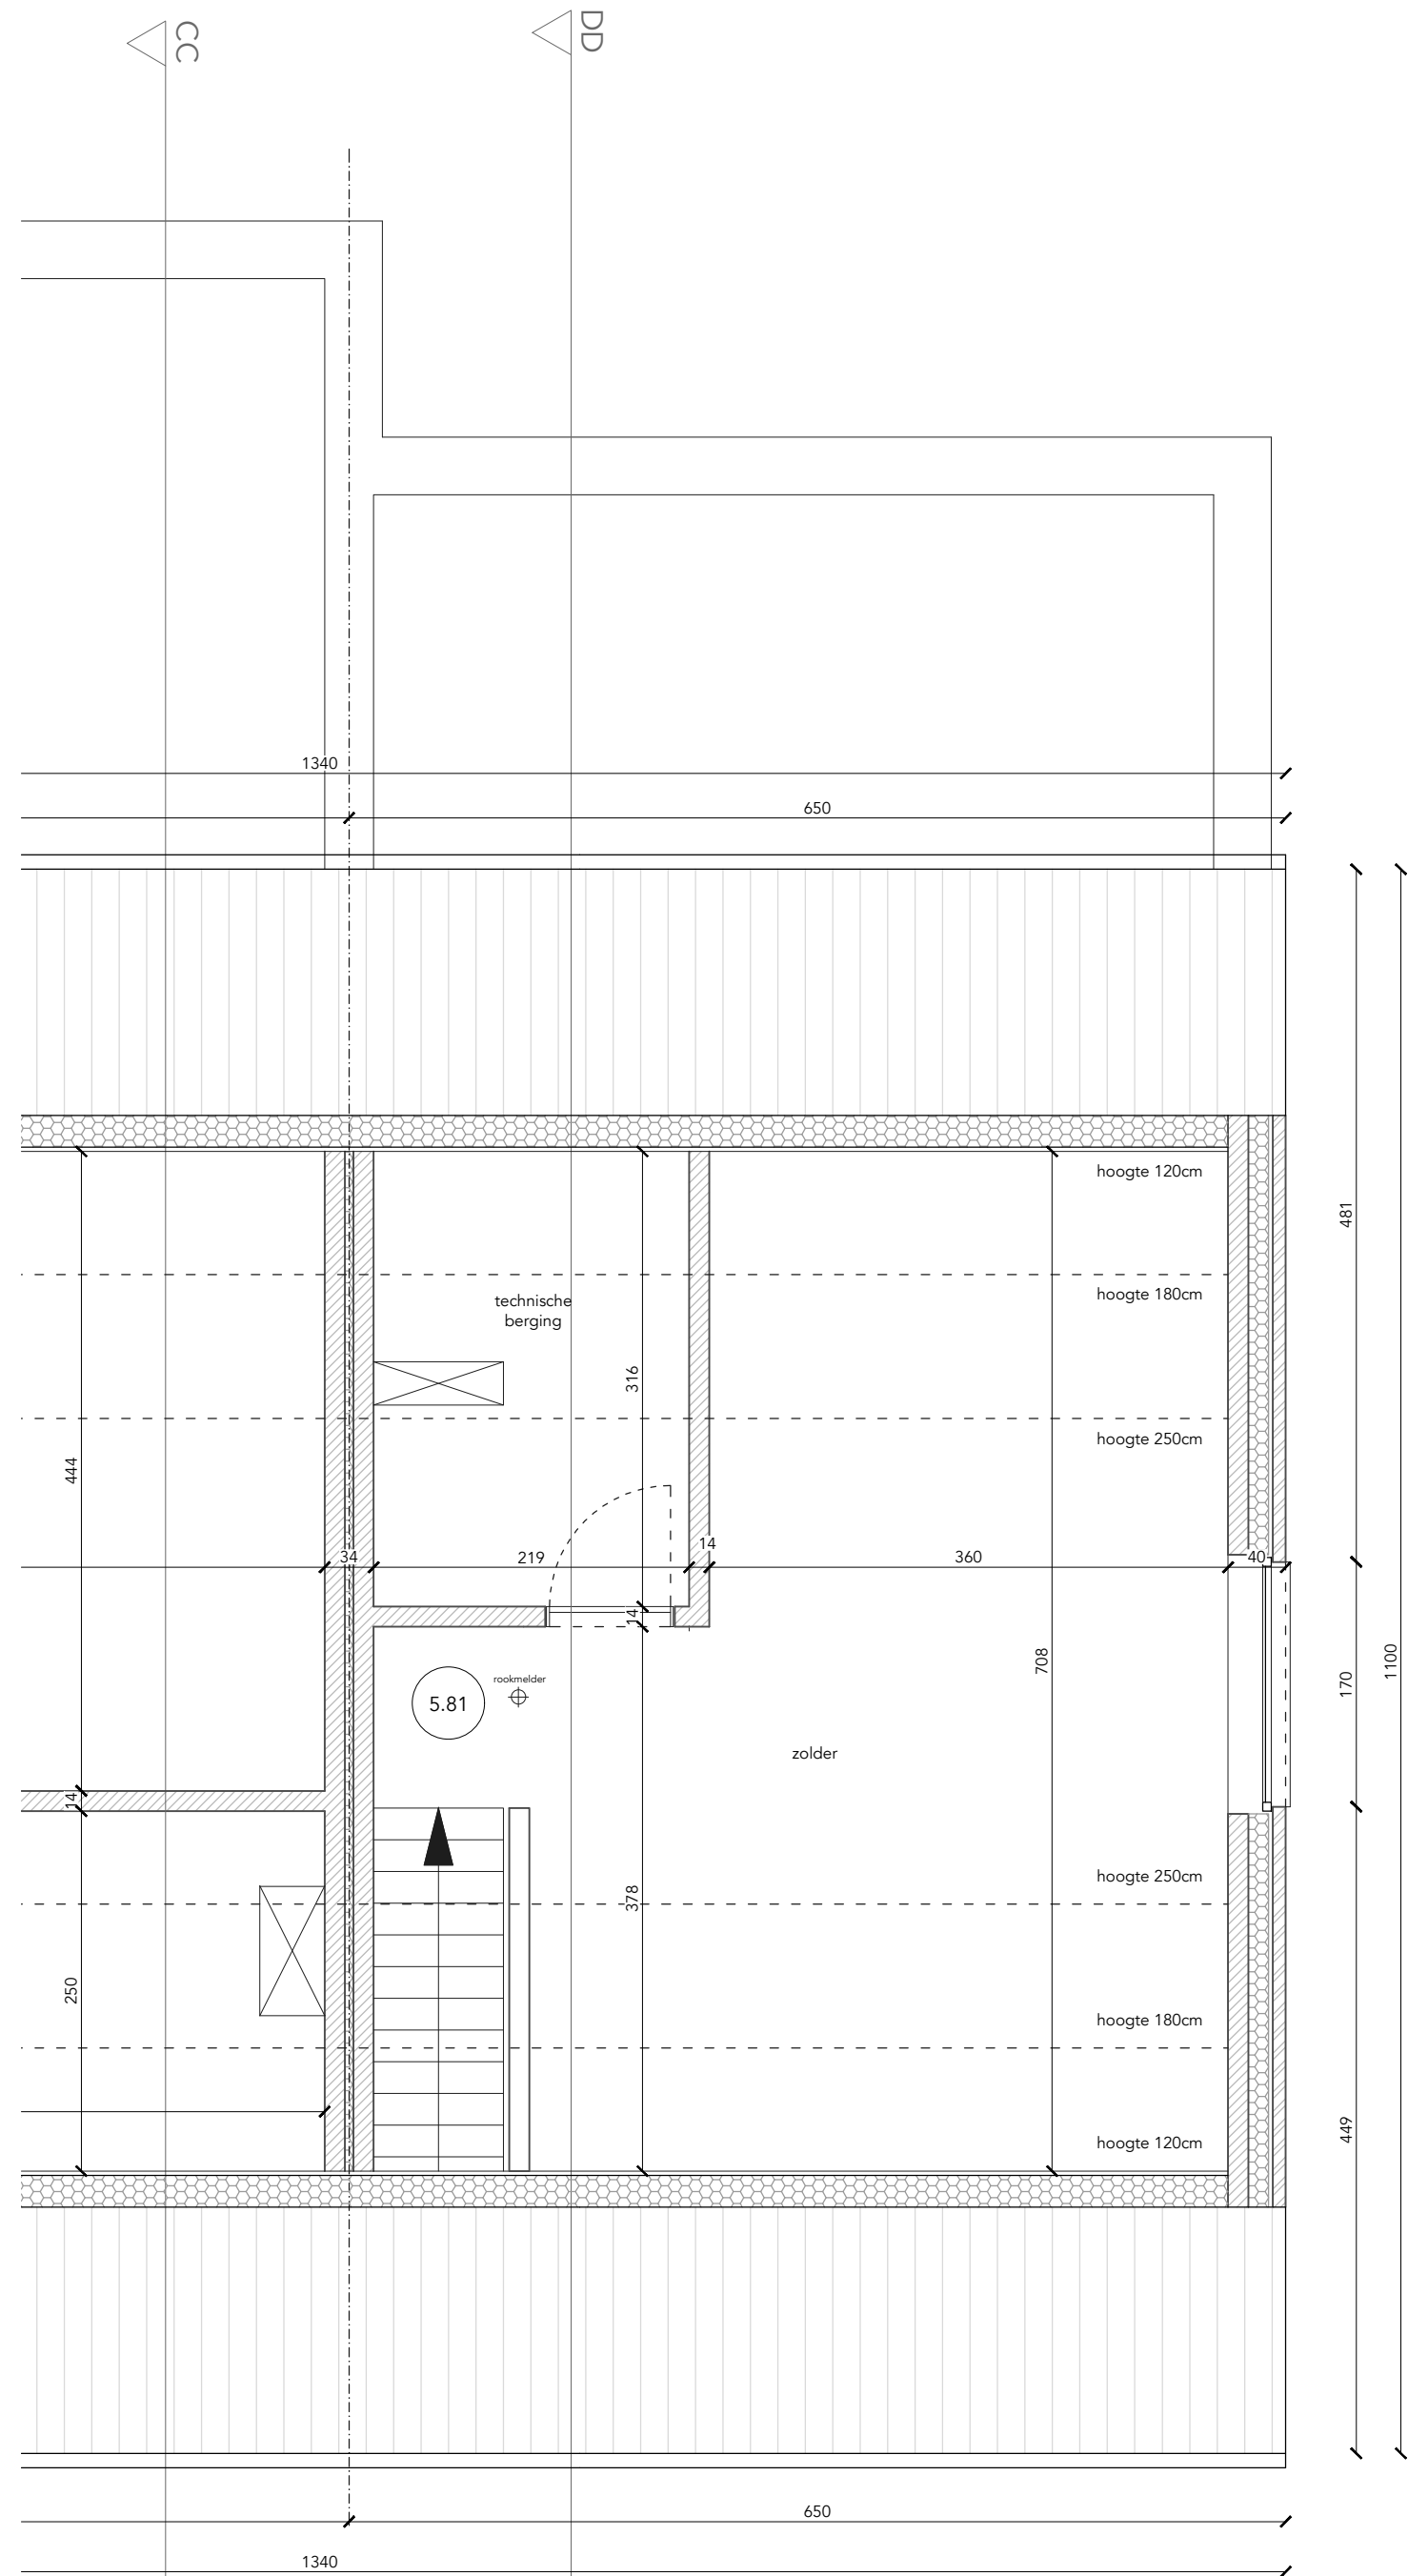

ZOLDERPLAN
(schaal 1/50)



bouwheer	Piron Real Estate BV david@immopiron.com
bouwplaats	Molendreef 32 9290 Berlare
architect	Studio Driehoek BV - Joëlle Eeckhout Elststraat 4 9240 Zele joelle.eeckhout@gmail.com
datum	29/04/2022

