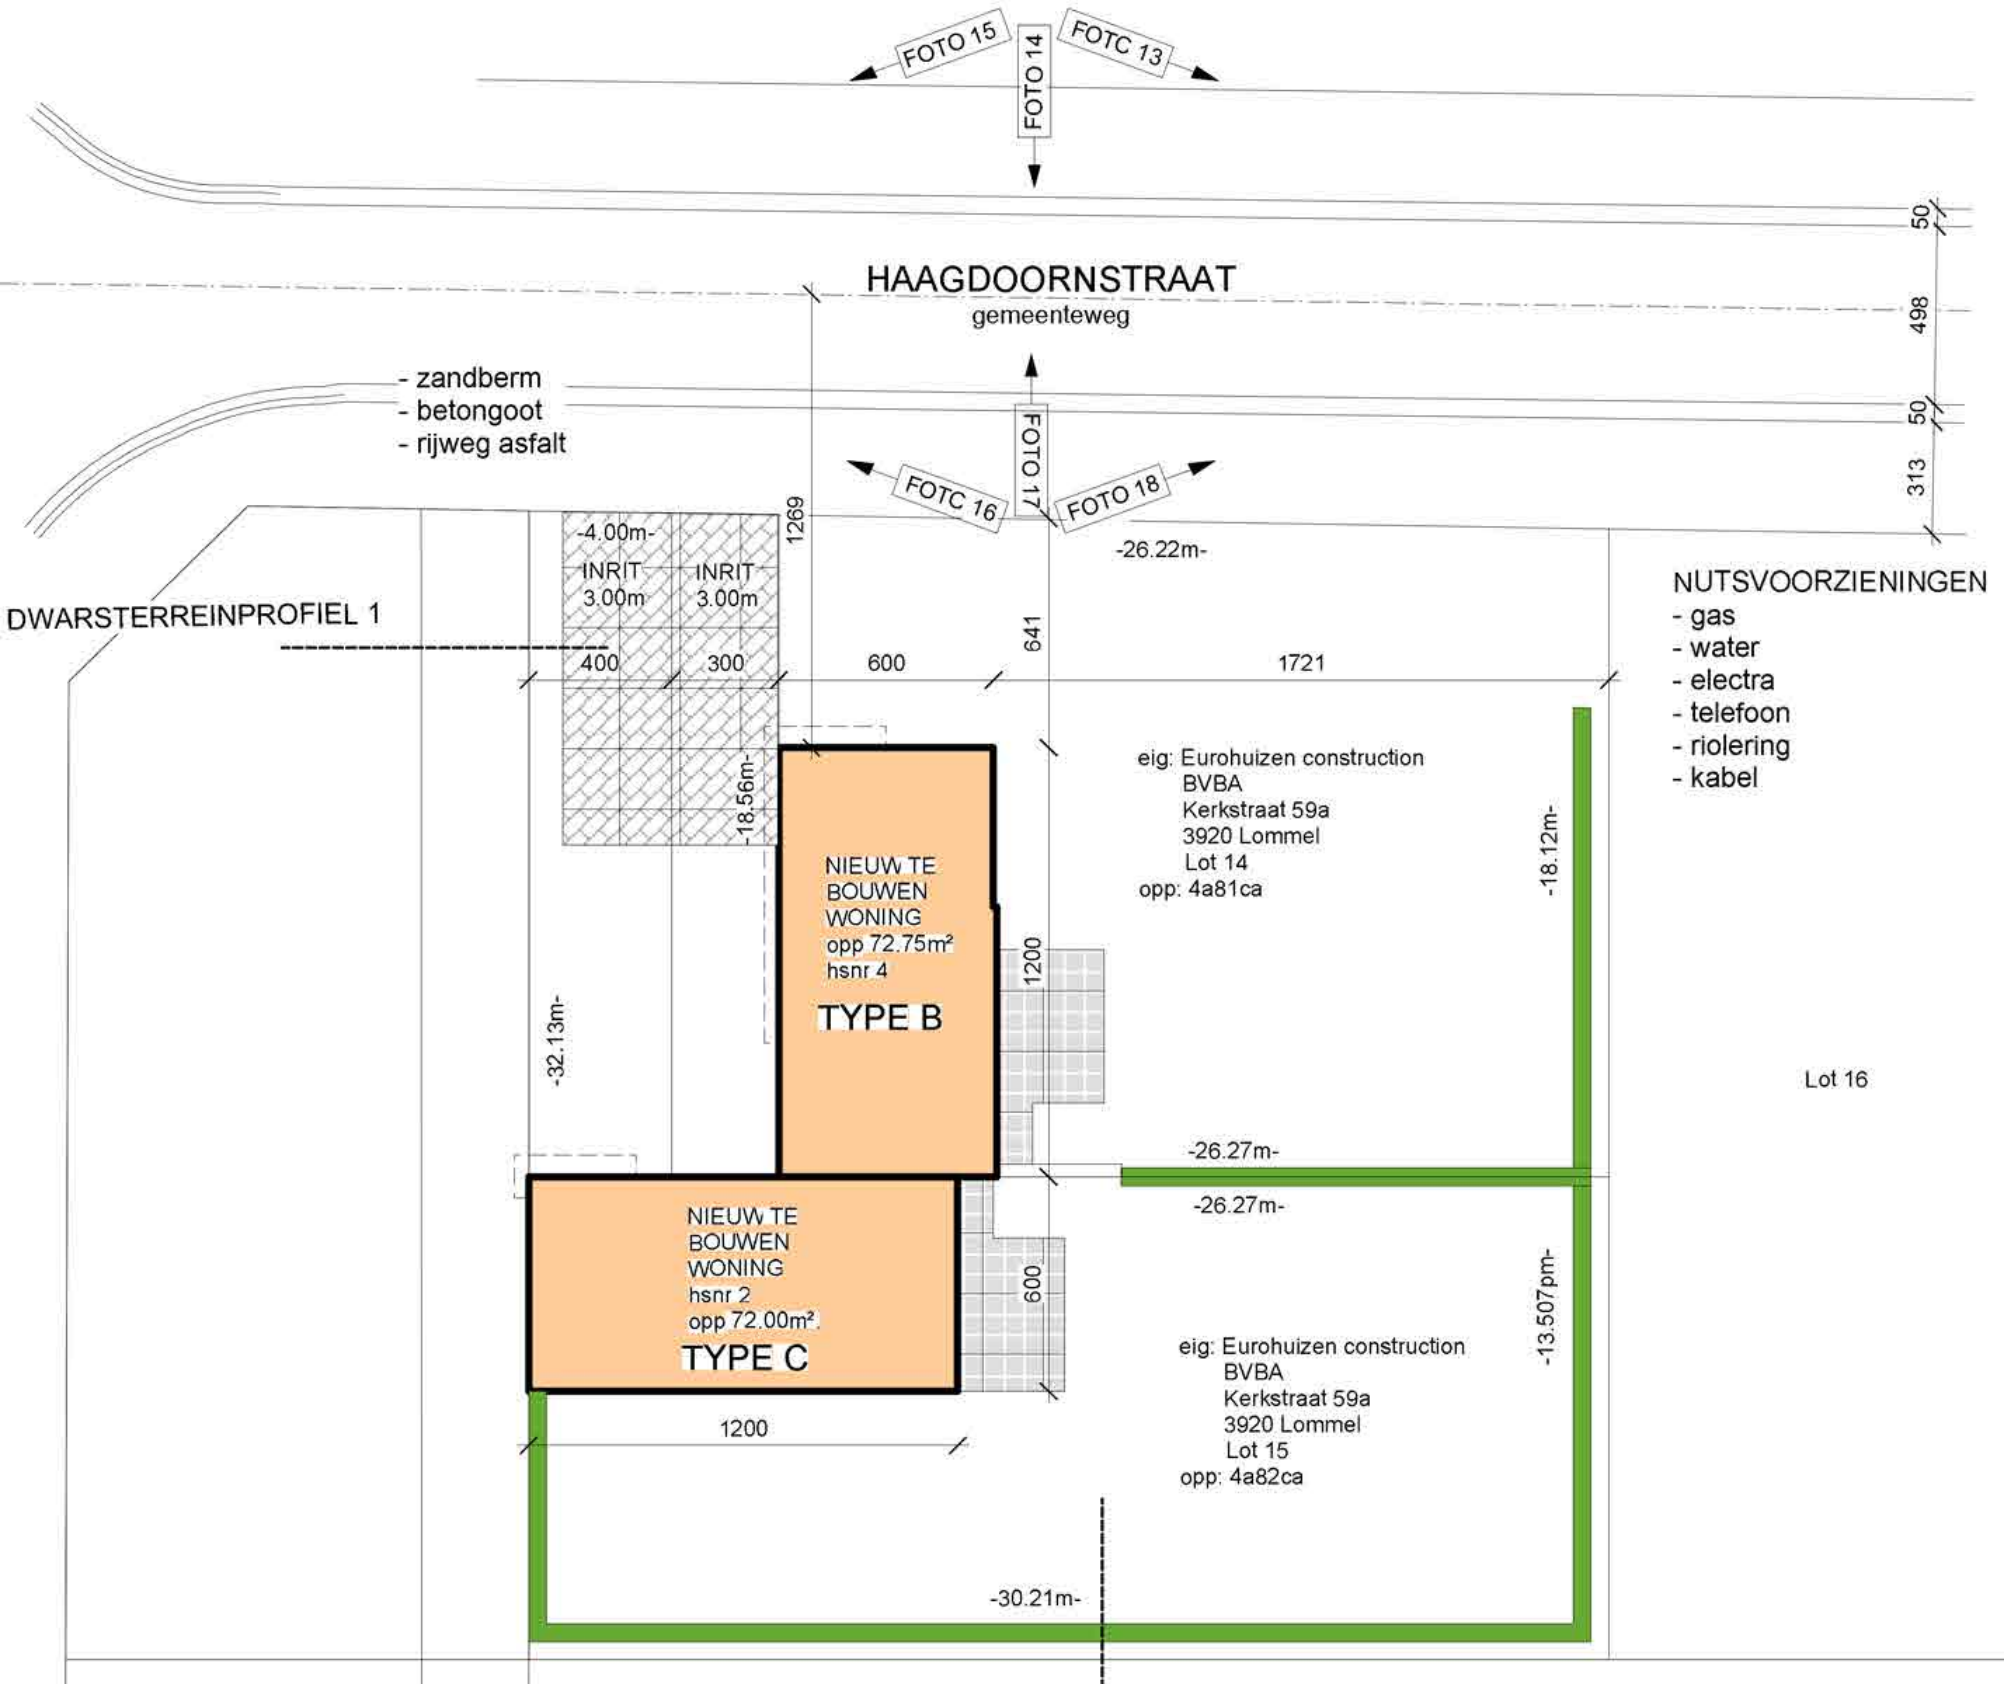
FOTO 15
FOTO 14
FOTO 13
HAAGDOORNSTRAAT
gemeenteweg
- zandberm
- betongoot
- rijweg asfalt
FOTO 16
FOTO 17
FOTO 18
50
498
50
313
1269
-4.00m-
INRIT 3.00m
INRIT 3.00m
-26.22m-
DWARSTERREINPROFIEL 1
400
300
600
641
1721
NUTSVOORZIENINGEN
- gas
- water
- electra
- telefoon
- riolering
- kabel
-18.56m-
NIEUW TE BOUWEN WONING
opp 72.75m²
hsnr 4
TYPE B
eig: Eurohuizen construction BVBA
Kerkstraat 59a
3920 Lommel
Lot 14
opp: 4a81ca
-18.12m-
1200
-32.13m-
Lot 16
-26.27m-
-26.27m-
NIEUW TE BOUWEN WONING
hsnr 2
opp 72.00m².
TYPE C
600
-13.507pm-
eig: Eurohuizen construction BVBA
Kerkstraat 59a
3920 Lommel
Lot 15
opp: 4a82ca
1200
-30.21m-