


Ontwerp nieuwe toestand

schaal 1/250

104A

Margaretha Bervoets & Jan Van den Brande

grens agrarisch gebied
woongebied landelijk karakter

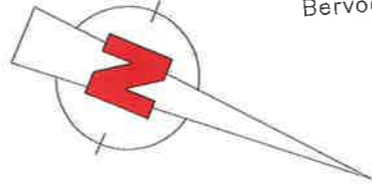

106H

Bervoets Margaretha & Van den Brande Jan

Storms Ludovica


103E

huis nr. 75

huis nr. 81

Lot 1

+/-8a00ca

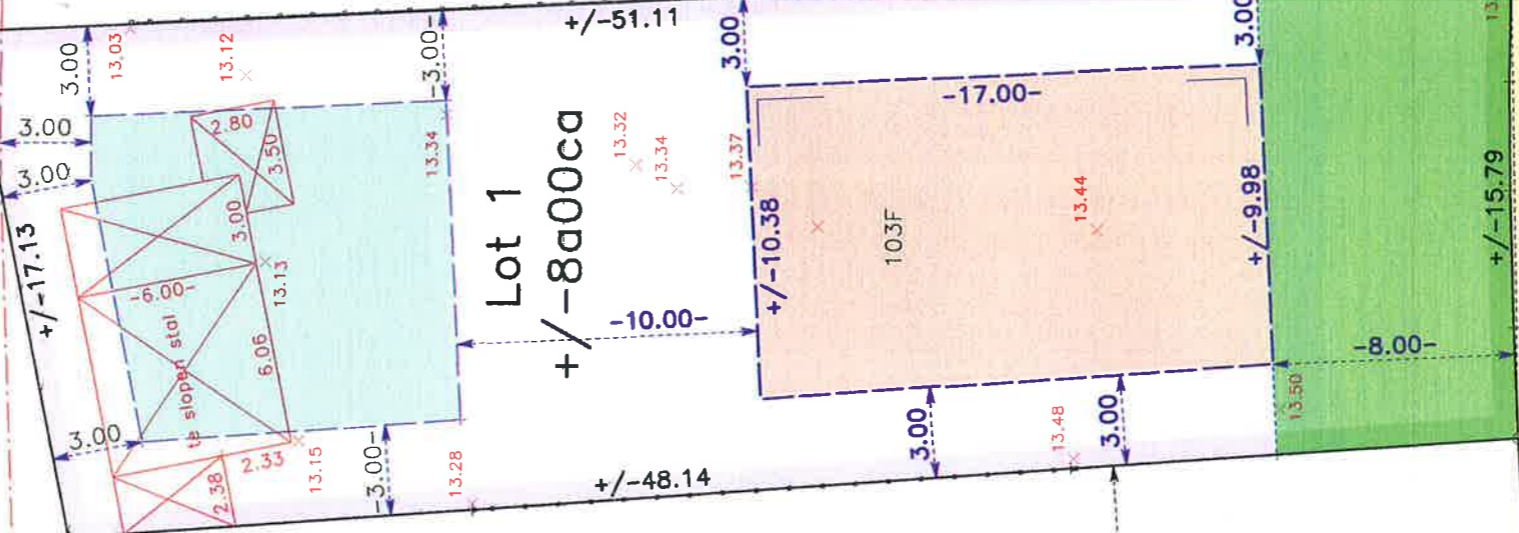

-20.39-

+/-9.59

bushalte

fietspad

greppel

osfeltbaan

greppel

fietspad

Gevaertlaan

provincieweg G8 nr. 349

VP +/-16.18

-15.62-

wl

VP

B

wl

wl

wl

wl

VP

13.58

13.53

13.56

13.53

13.49

13.55

13.55

13.42

13.46

13.39

13.48

13.38

13.46



















































































