


6

25/09/18

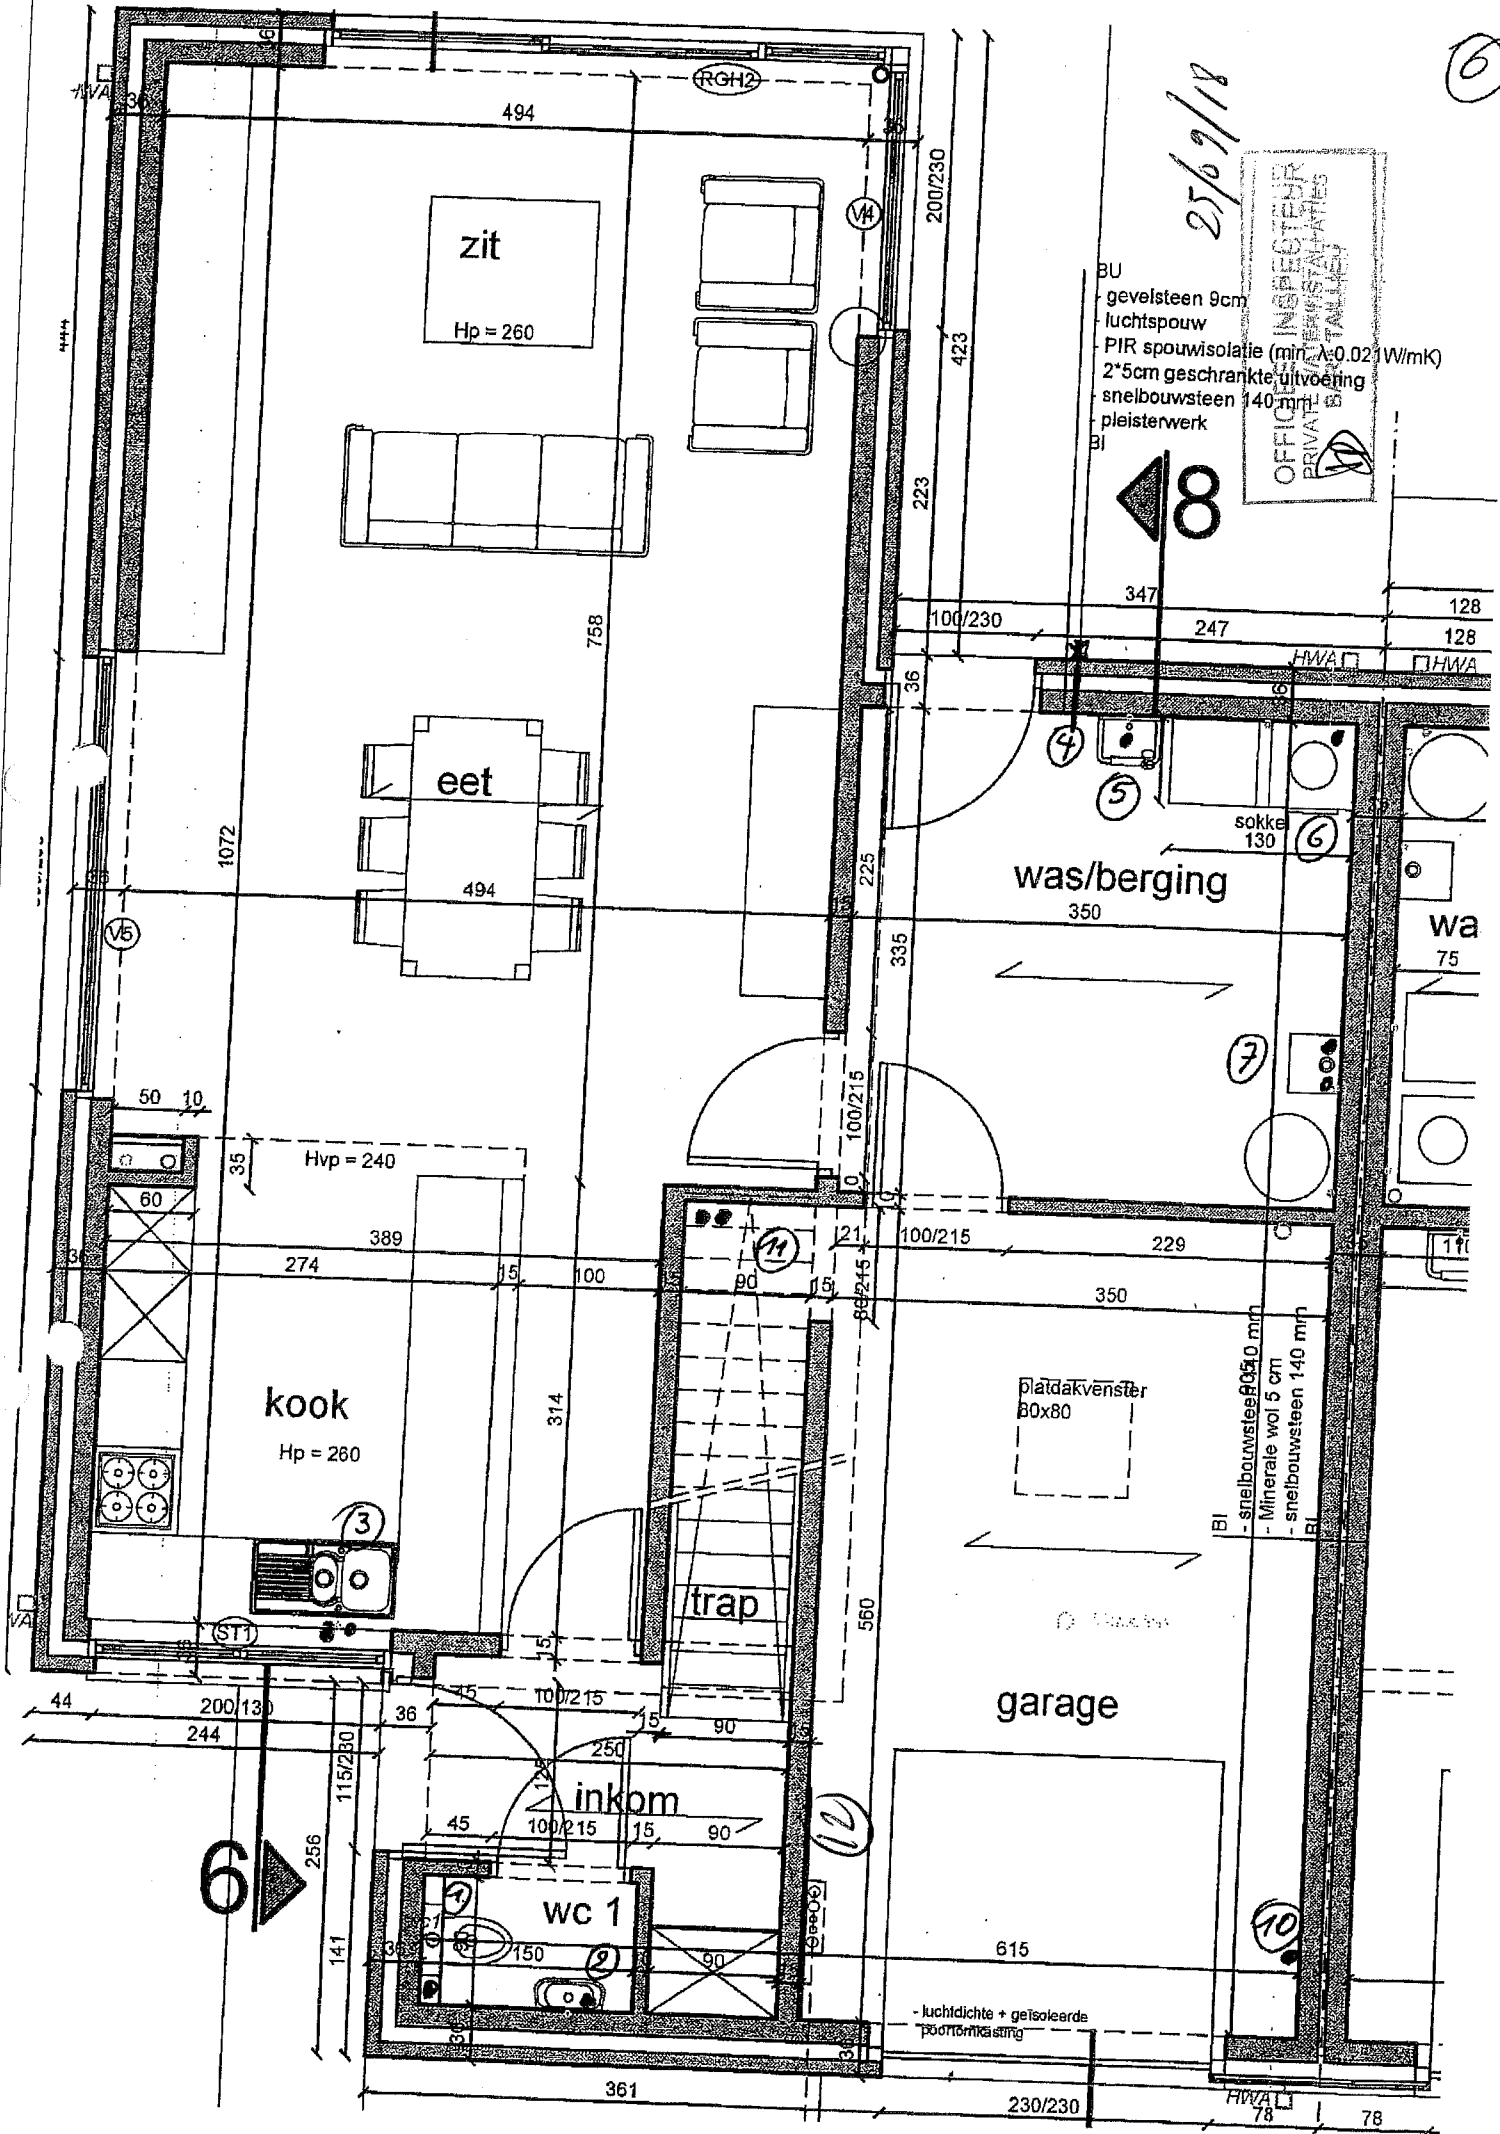

BU
gevelsteen 9cm
lichtspouw
PIR spouwisolatie (min. $\lambda=0.021$ W/mK)
2*5cm geschranke uitvoering
snelbouwsteen 140 mm
pleisterwerk
BI



6

6

- luchtdichte + geïsoleerde
poortomkasting

HWA 78

78